

Unione Europea	Repubblica Italiana	Regione Calabria	ASFA CALABRIA	Città di Rossano
PROGRAMMA OPERATIVO REGIONALE CALABRIA FESR 2007 - 2013				
ASSE VIII CITTÀ, AREE URBANE E SISTEMI TERRITORIALI				
PROGETTO INTERVENTO DI SVILUPPO URBANO (PAU)				
Data del G. R. n. 11 del 12/02/2010				
Circoscrizione edilizia n. 008/22/02/2010				

**OPERA:**  
**RIQUALIFICAZIONE SPAZI PUBBLICI, REALIZZAZIONE**  
**WATER FRONT SANT'ANGELO TORRE PINTA - 2° LOTTO**



CITTÀ DI ROSSANO

OPERA N. 34  
 CODICE CUP INTERVENTO I87H12000140000

**PROGETTO DEFINITIVO**



**A.T.P. PROGETTAZIONE:**  
 Ing. Franco Madaeo  
 Arch. Arturo Luggiero  
 Arch. Giuseppe Cassavola  
 Ing. Francesca Palroni


L'IMPRESA CONCORRENTE

RESPONSABILE DEL PROCEDIMENTO: GEOM SISCA GIANCARLO

OFFERTA ECONOMICA

**TAV. d 1** STRALCIO DEL PIANO REGOLATORE GENERALE

Doc. n. 039/2013  
 Scala: 1:5000  
 Redatto: FM-AL

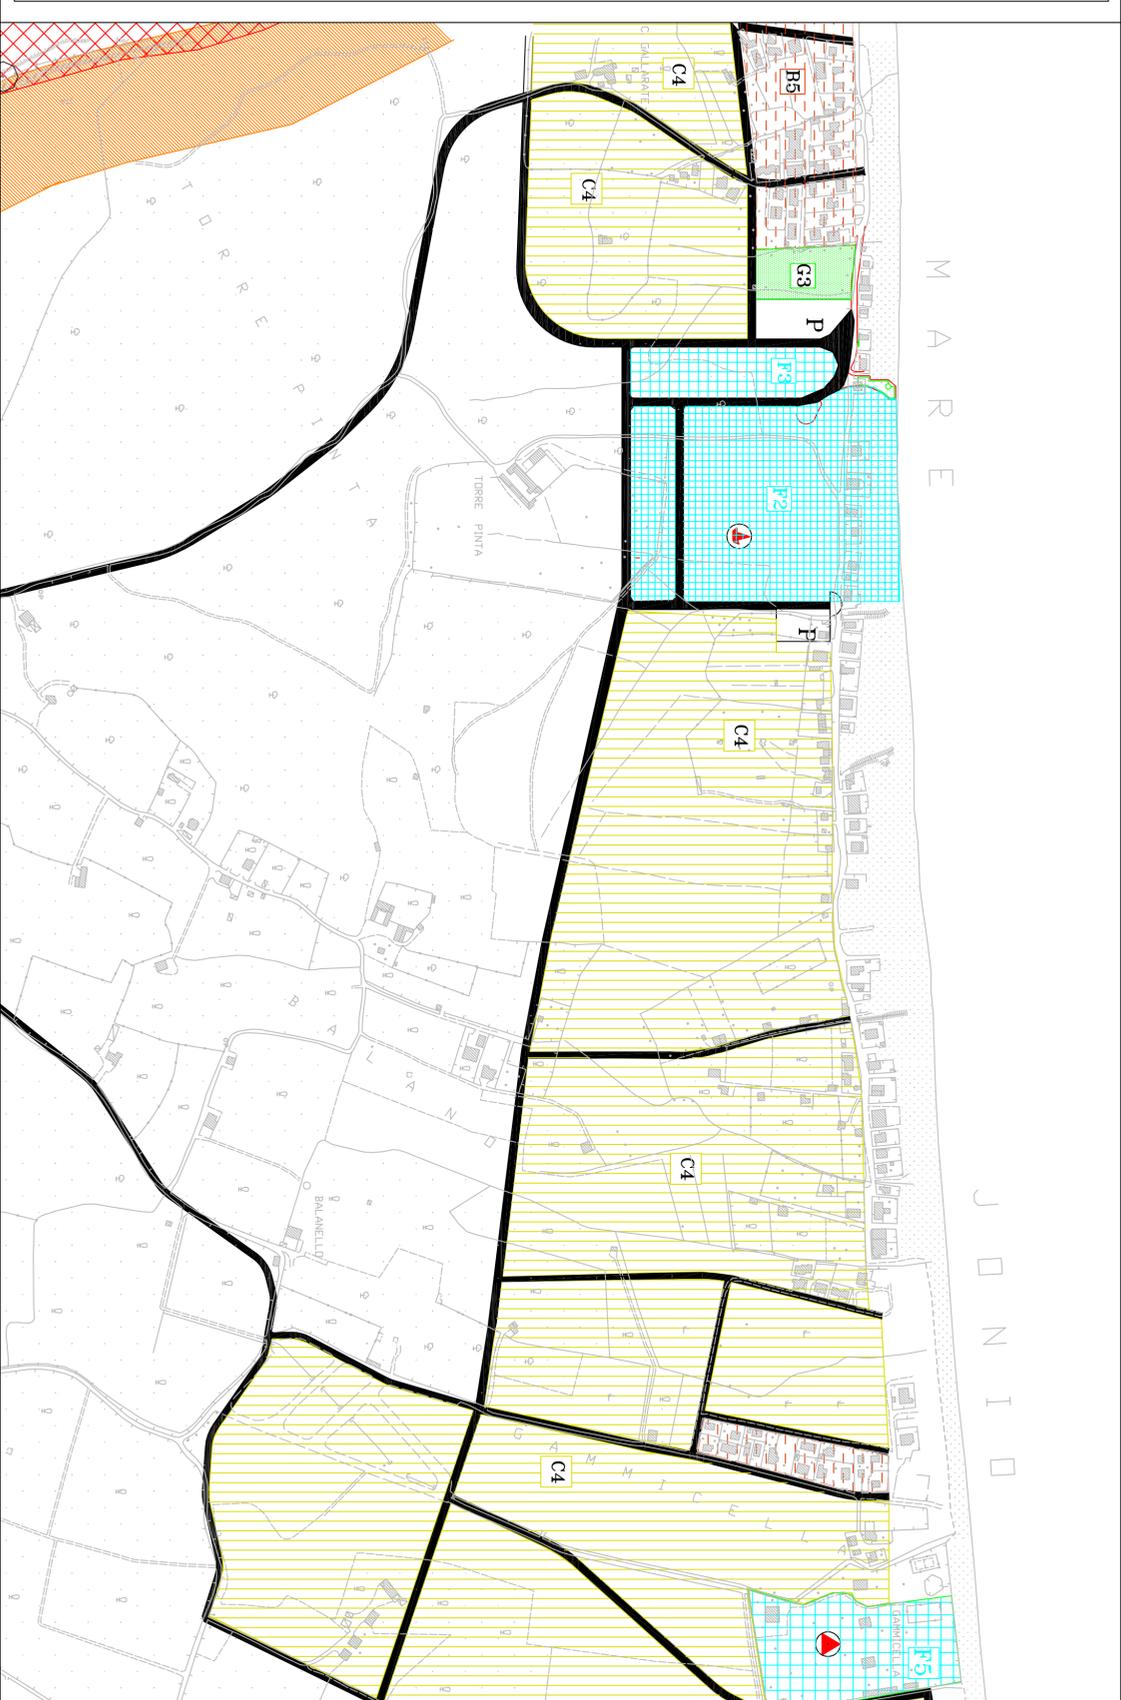

<b>C1</b>	ESPANSIONE	RESIDENZIALE SEMI-INTENSIVA
<b>C2</b>	ESPANSIONE	RESIDENZIALE ESTENSIVA
<b>C3</b>	ESPANSIONE	RESIDENZIALE NELLE FRAZIONI URBANE E AGRICOLE
<b>C4</b>	ESPANSIONE	TURISTICO - RESIDENZIALE MARINA
<b>C5</b>	ESPANSIONE	TURISTICO - RESIDENZIALE MONTANA
<b>C6</b>	ESPANSIONE	MISTA (ARTIGIANATO E RESIDENZE)
<b>F1</b>	ATTREZZATURE PUBBLICHE PER LE ZONE "A" E "B" DI INTERESSE COMUNE	
<b>F2</b>	ATTREZZATURE PUBBLICHE URBANE E COMPENSORIALI	
<b>F3</b>	ATTREZZATURE E SERVIZI PRIVATI	
<b>F4</b>	ATTREZZATURE BALNEARI	
<b>F5</b>	ATTREZZATURE TURISTICO RICETTIVE EXTRALBERGHIERE	
<b>F6</b>	DIREZIONALE	

**LEGENDA PAI**

<b>R1</b>	RISCHIO MODERATO (Vedi Norme attuazione PAI)	<b>G1</b>	PARCO PUBBLICO ATTREZZATO
<b>R2</b>	RISCHIO MEDIO (Vedi Norme attuazione PAI)	<b>G2</b>	VERDE PRIVATO
<b>R3</b>	RISCHIO ELEVATO (Vedi Norme attuazione PAI)	<b>G3</b>	VERDE PUBBLICO
<b>R4</b>	RISCHIO MOLTO ELEVATO (Vedi Norme attuazione PAI)	<b>G4</b>	VERDE PUBBLICO
<b>ARERE</b>	ARERE DI ATTENZIONE (Vedi Norme attuazione PAI)	<b>G5</b>	VERDE PRIVATO
<b>PUNTI</b>	PUNTI DI ATTENZIONE (Vedi Norme attuazione PAI)	<b>G6</b>	RISERVA NATURALE
<b>ZONE</b>	ZONE DI ATTENZIONE (Vedi Norme attuazione PAI)		