Unione Europea	Repubblica Italiana	Regione Calabria	Città di Rossano	Città di Cosenza Calabra

AREA URBANA

PROGRAMMA OPERATIVO REGIONALE CALABRIA FESR 2007 - 2013
ASSE VII CITTÀ, AREE URBANE E SISTEMI TERRITORIALI
PROGETTO INTEGRATO DI SVILUPPO URBANO (P.I.S.U.)
Delibera C.R. n. 34 del 12.01.2010 Convenzione stipulata in data 22.03.2010

CITTÀ DI ROSSANO

OPERA:
RIQUALIFICAZIONE SPAZI PUBBLICI, REALIZZAZIONE WATER FRONT SANT'ANGELO TORRE PINTA - 2° LOTTO

OPERA N. 34
CODICE CUP INTERVENTO I87H12000140000

PROGETTO DEFINITIVO

A.T.P. PROGETTAZIONE:

Ing. Franco Madeo
Arch. Arturo Luglietto
Arch. Giuseppe Cassiola
Ing. Francesco Petroni

L'IMPRESA CONCORRENTE

RESPONSABILE DEL PROCEDIMENTO: GEOM SISCA GIANCARLO

OFFERTA ECONOMICA

TAV. d 7 RILIEVO FOTOGRAFICO STATO ATTUALE
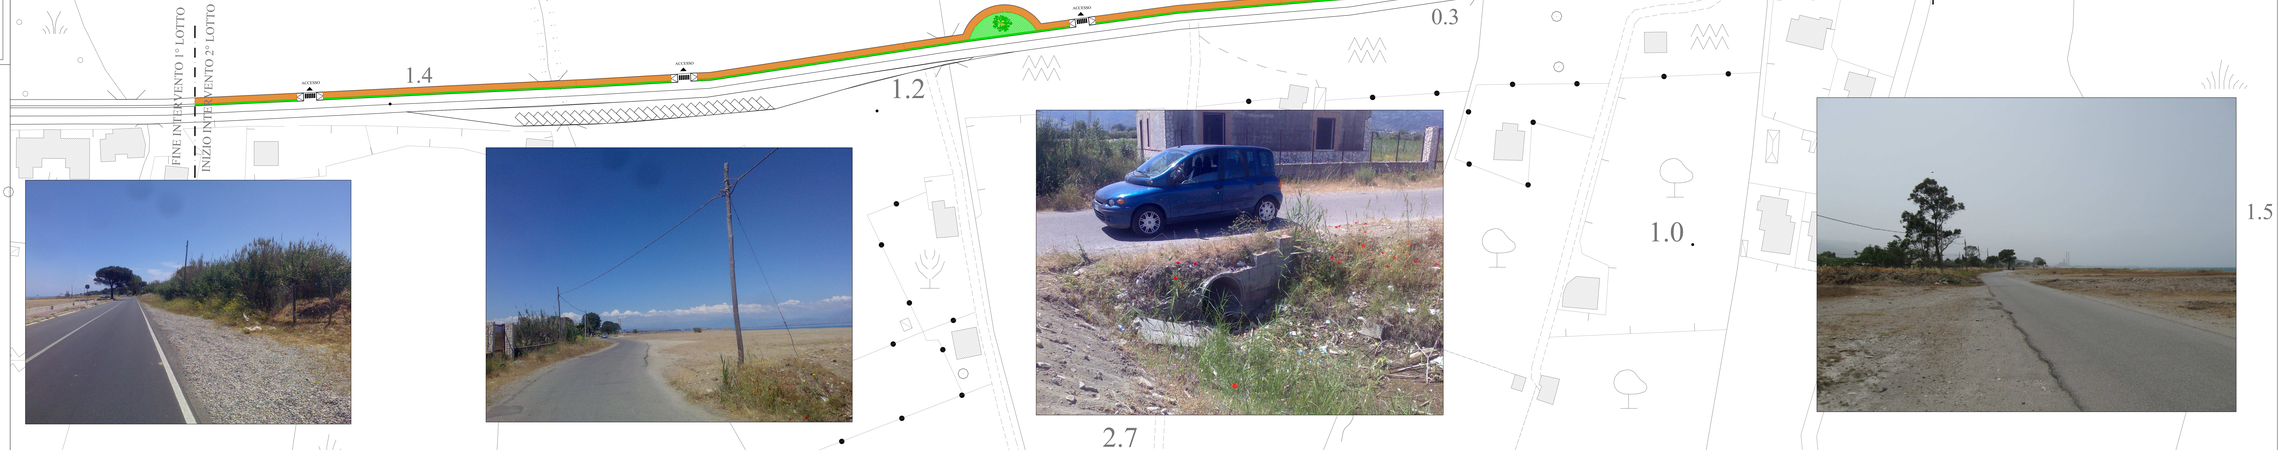
Foto/Immagine STD
Scala: 1:500
Redatto: Rev.N.