


MARE IONIO

APPROVAZIONE
DATA

PROVINCIA DI COSENZA	COMUNE DI ROSSANO	PIANO DI LOTTIZZAZIONE IN LOCALITA' GAMMICELLA - VALANELLO COMPARTO 7-8-9 ROSSANO (C.S.)
	TAVOLA N° 13.1	SCALA 1:500
COMITANTI		SIG. GUERRIERO PIERINO SIG. SCAZZIOTA GIUSEPPE EDIL PETRA E C. S.A.S. - ROSSANO
PROGETTISTI		ING. ALFONSO ROSARIO URSO GEOM. TOMMASO RUSSO
OGGETTO		PLANIMETRIA RETI TECNOLOGICHE RACCOLTA ACQUE NERE E ACQUE BIANCHE

LEGENDA

	DELIMITAZIONE AREA OGGETTO DI LOTTIZZAZIONE SUPERFICIE TERRITORIALE - mq 33.695
	CONDOTTA RACCOLTA ACQUE BIANCHE
	CADITOIA RACCOLTA ACQUE BIANCHE
	POZZETTO IN LINEA PREFABBRICATO CON CADITOIA
	POZZETTO IN LINEA PREFABBRICATO PER RACCOLTA ACQUE NERE
	CONDOTTA RACCOLTA ACQUE NERE
	POSIZIONE CARTOGRAFICA FOSSO
	POSIZIONE REALE FOSSO

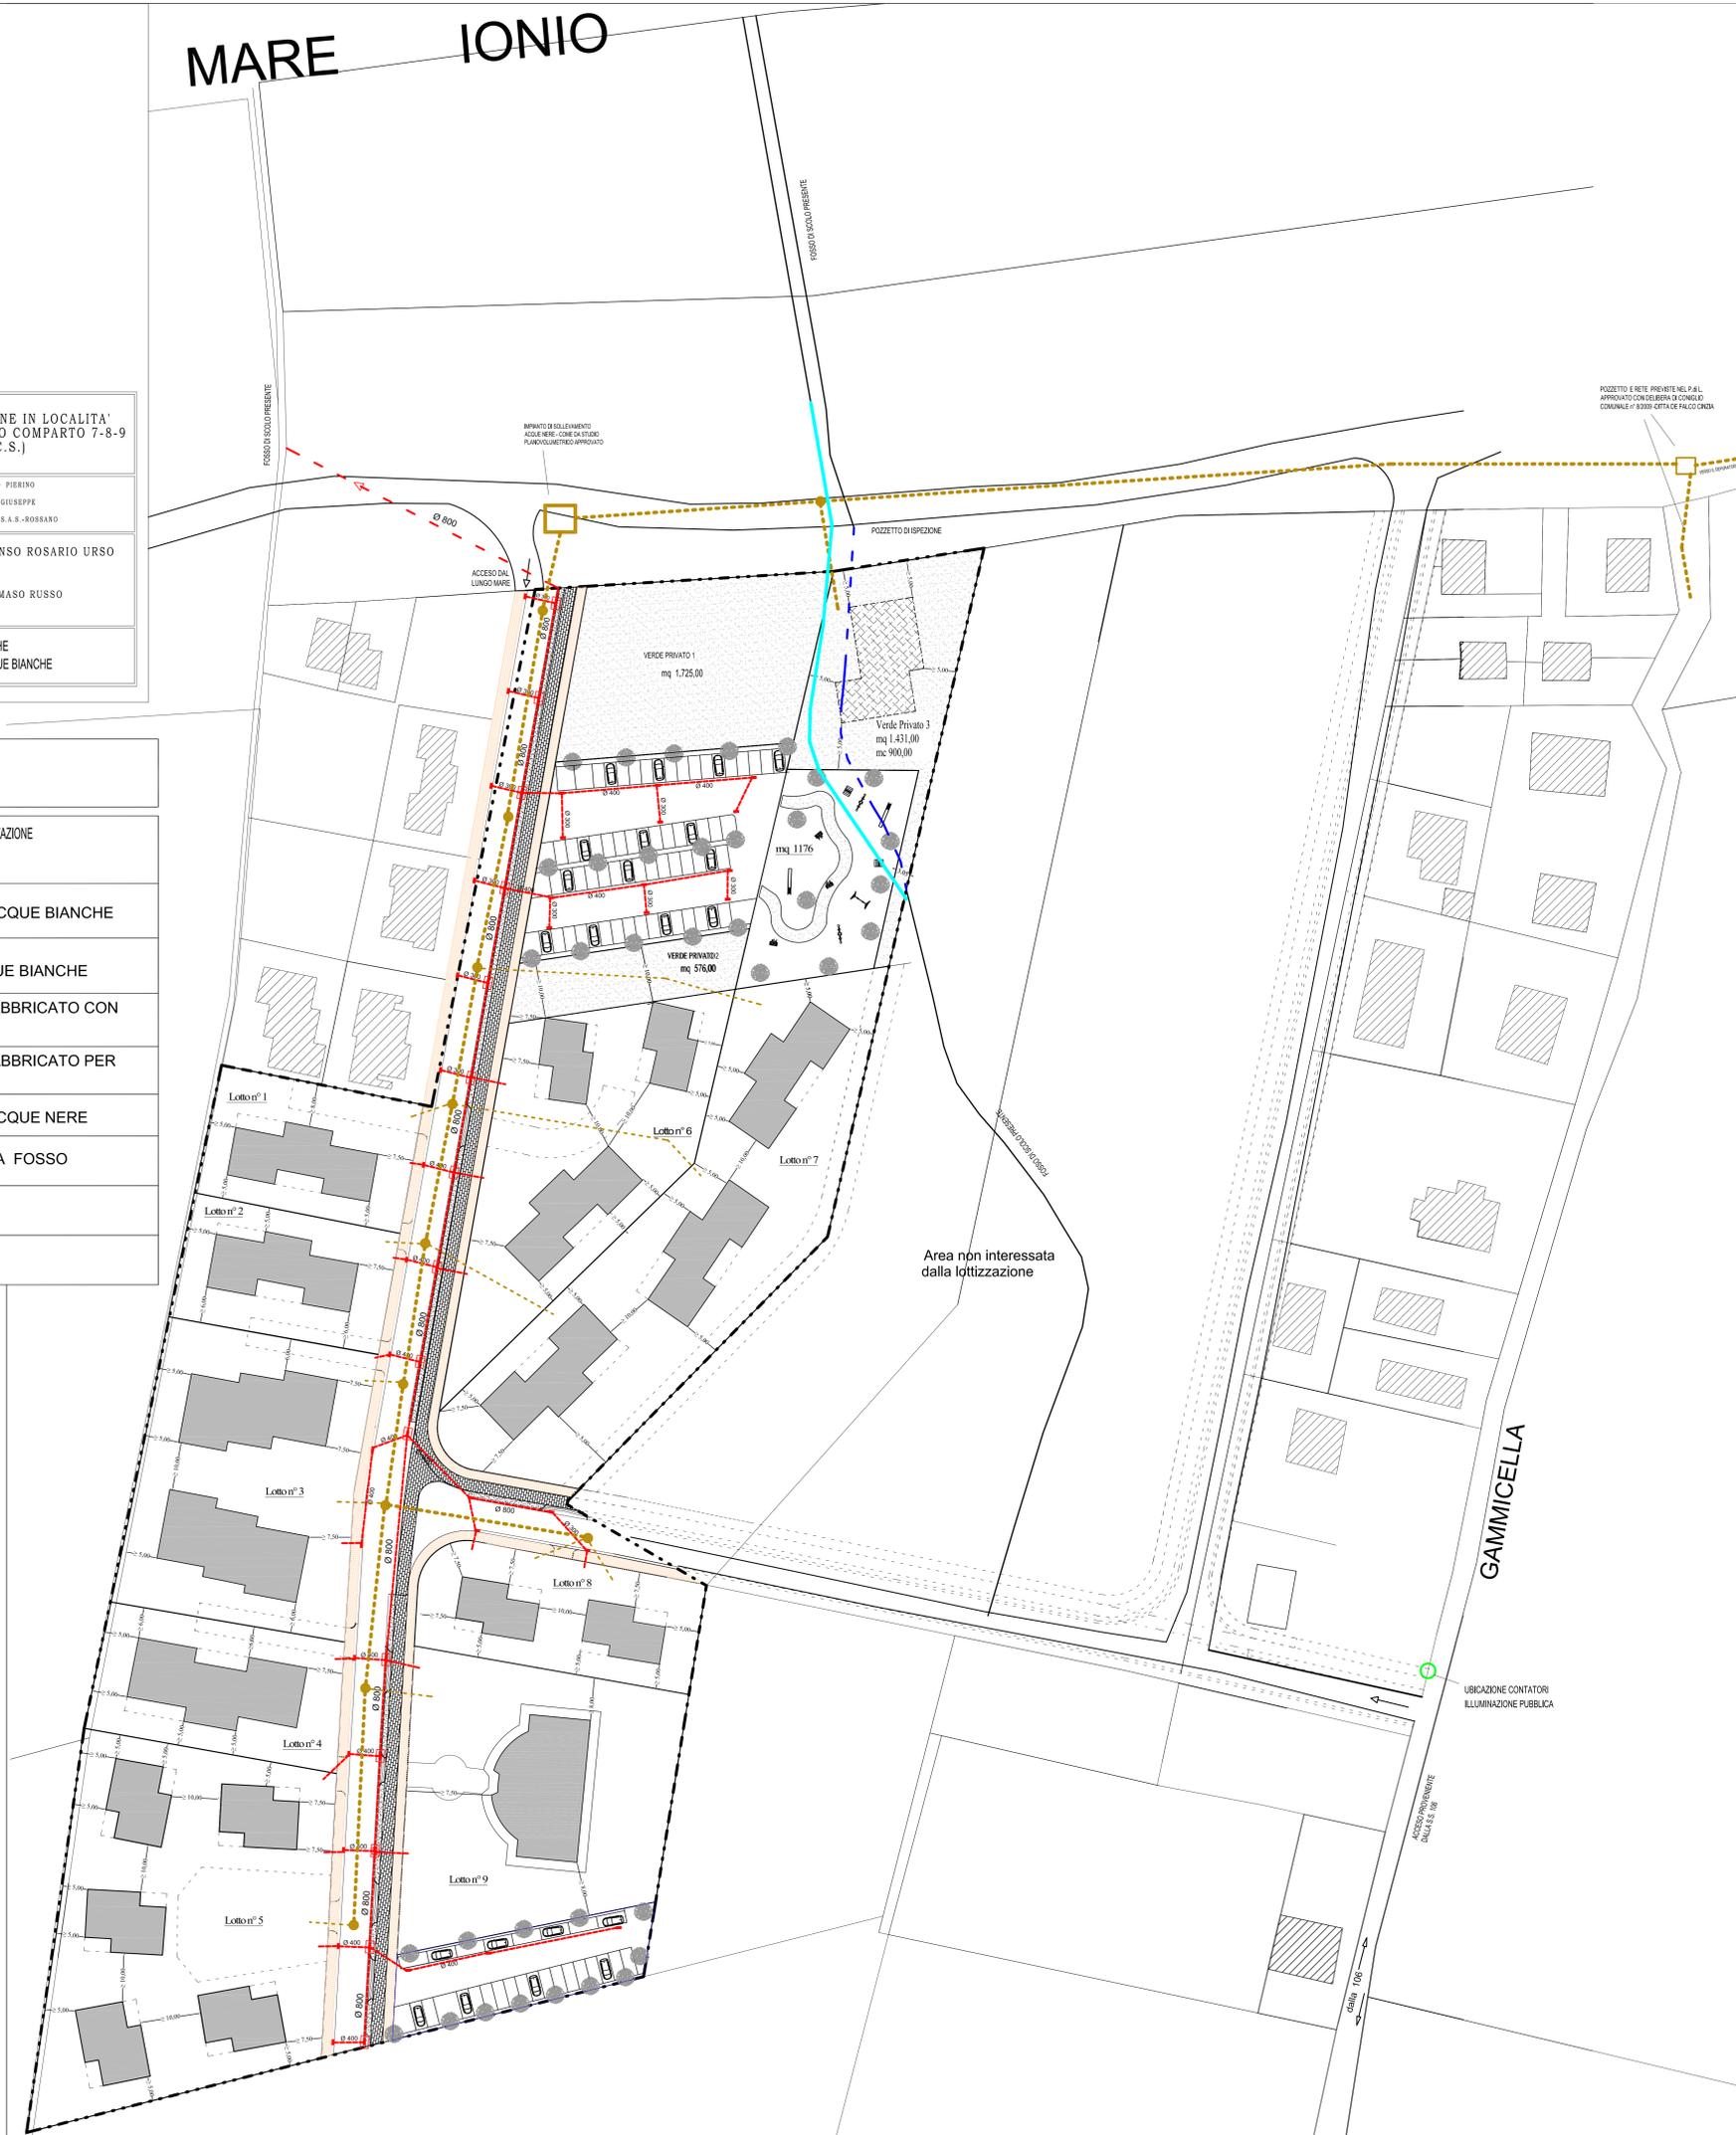

POZZETTO E RETE PROIETTE NEL P.A.L. APPROVATO CON DELIBERA DI CONSIGLIO COMUNALE N° 93388-ART.16E FACCO CENEA

GAMMICELLA

UBICAZIONE CONTATORI ILLUMINAZIONE PUBBLICA

ACCESSO PREVENIENTE DALLA S.P. 108

SCALE 1:100