




PROGRAMMA OPERATIVO REGIONALE CALABRIA FESR 2007 - 2013
 ASSE VIII "CITTA', AREE URBANE E SISTEMI TERRITORIALI"
 Delibera G.R. n.11 del 13.01.2010 Convenzione stipulata in data 22.03.2010

PROPOSTA MIGLIORATIVA
PARCHEGGIO S. ANTONIO A SERVIZIO DELLA
STRUTTURA PER LO SPORT ED IL TEMPO LIBERO
E PER ALBERGO DIFFUSO IN CONCOMITANZA CON
FERMATA MEZZI PUBBLICI

OPERA N.24 CODICE CUP I81110000010008 CODICE CIG (SIMOG) 3277978105
PROGETTO DEFINITIVO
 ai sensi del D.P.R. 207/2010 artt. 24-32

DATA dicembre 2012 TAV. **A08**

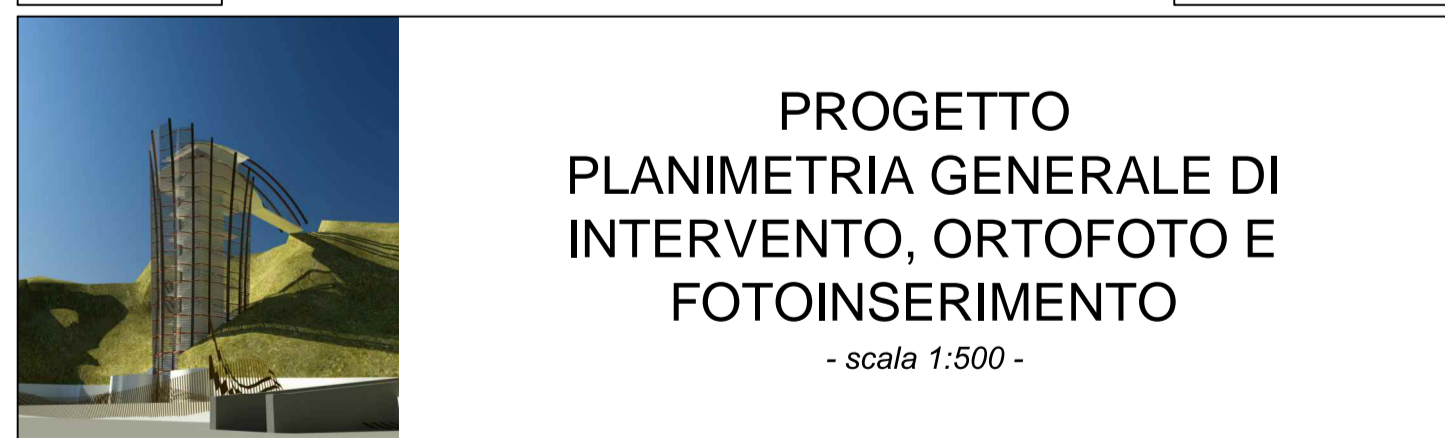

PROGETTO
PLANIMETRIA GENERALE DI
INTERVENTO, ORTOFOTO E
FOTOINSERIMENTO
 - scala 1:500 -

L'IMPRESA	R.T.P.
IMPRESA LL.PP. CASCIARO LEONARDO Via Capri - Tel. 0983.857015 Fax 857525 87064 CORIGLIANO CALABRO (CS) Part. IVA 01017070788 Cod. Fisc. CSC LRD 54R11 D005P	MARIO G.S. GIUDICE -ARCHITETTO- SABATO MASSIMO CUOCO -ARCHITETTO- LUCA CORAGGIO -ARCHITETTO- ANTONELLA TRIMARCO -ARCHITETTO- FRANCESCO ABOSSIDA -INGEGNERE-

Sede R.T.P. Via dei Principati n. 57 - 84122 - Salerno
 tel. 089.239904 - fax 089.239400 - e-mail giudicem@tin.it - www.studiotecnicojudice.com



fotoinserimento - vista dalla strada di circconvallazione