


Sez.6 - scala 1:50

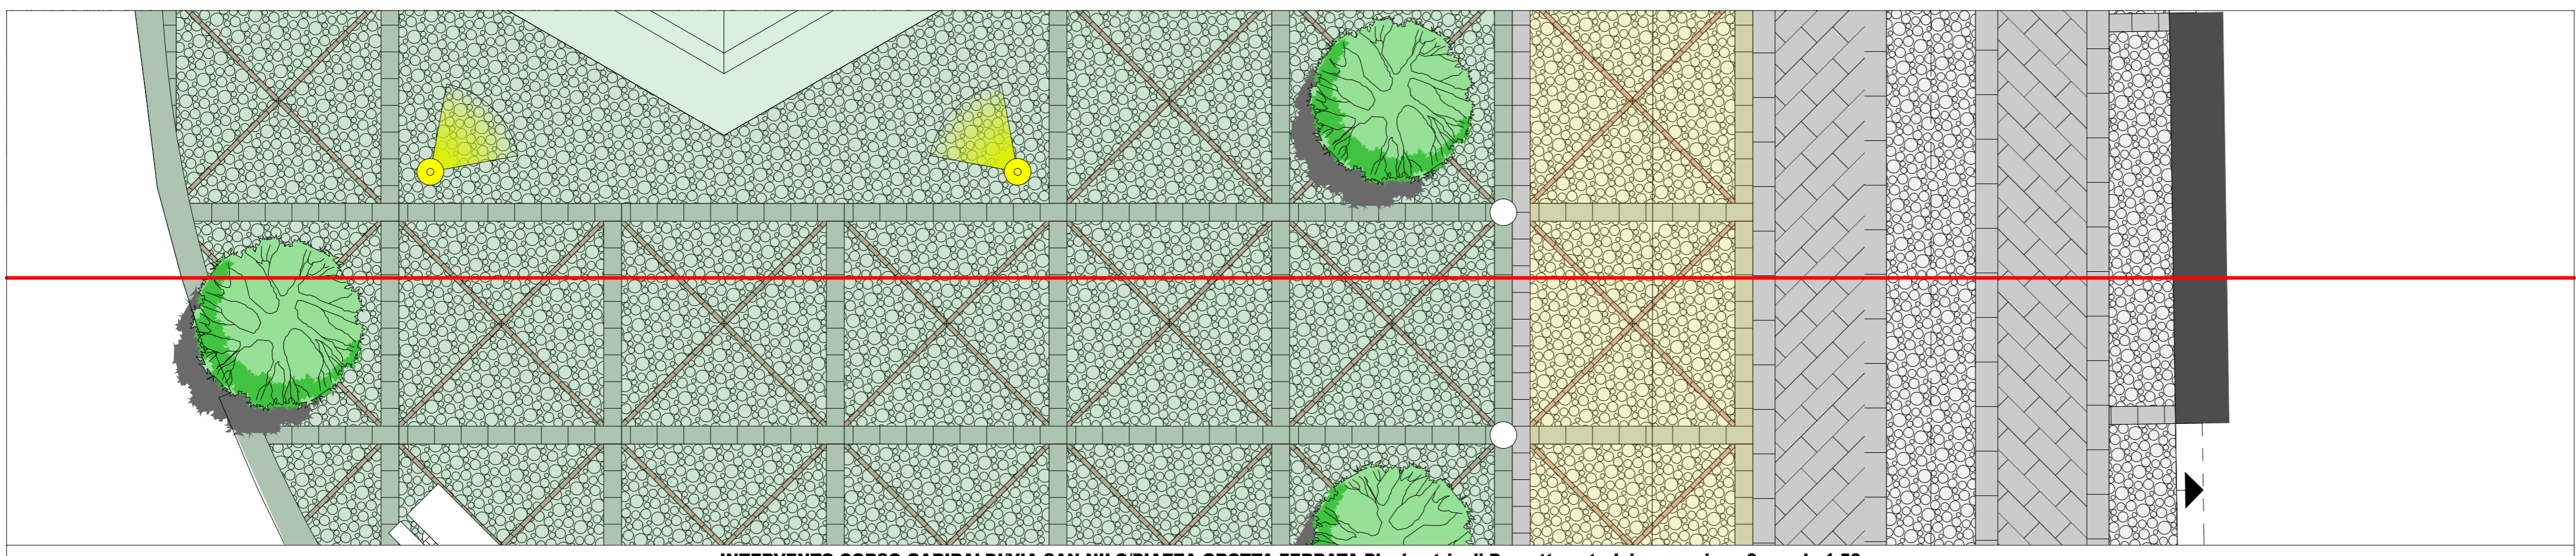

INTERVENTO CORSO GARIBALDI/VIA SAN NILO/PIAZZA GROTTA FERRATA Planimetria di Progetto - stralcio su sezione 6 - scala 1:50

Unione Europea	Repubblica Italiana	Regione Calabria	AREA URBANA Città di Rossano - Città di Corigliano Calabro	
PROGRAMMA OPERATIVO REGIONALE CALABRIA FESR 2007 - 2013 ASSE VIII "CITTA', AREE URBANE E SISTEMI TERRITORIALI" PROGETTO INTEGRATO DI SVILUPPO URBANO (P.I.S.U.) Delibera G. R. n. 11 del 13.01.2010 - Convenzione stipulata in data 22.03.2010				

Linea di Intervento 8.1.1.1

COMUNE DI ROSSANO

PISU - SISTEMA INTEGRATO BENI CULTURALI, AMBIENTALI E PAESAGGISTICI DI ROSSANO

Progetto:
Rivitalizzazione centro storico - intervento di eliminazione barriere architettoniche, riqualificazione e ampliamento viabilità interna centro storico, realizzazione nuovi percorsi pedonali e spazi sociali.
Opera n.32 - Codice CUP I.83 D 120000 80000

Impresa:
Beton Costruzioni s.r.l.
via C.da Toscano, Rossano (CS)

Fase:
Progetto Definitivo

PROGETTAZIONE:
ing. Luigi Vulcano (capogruppo mandatario)
arch. Gianfranco Malara (mandante)
ing. Maria Torchia (mandante)
arch. Francesco Carlo Valentini (mandante)

TITOLO TAVOLA:
Intervento
Corso Garibaldi/Via S.Nilo/P.za Grotta Ferrata:
Sezione 6 di Progetto

COLLABORAZIONE:
dott. Andrea Malara

TAVOLA N°
A8.4

DATA:
25/05/2013

SCALA:
1:50