


Sezione11 - scala 1:50

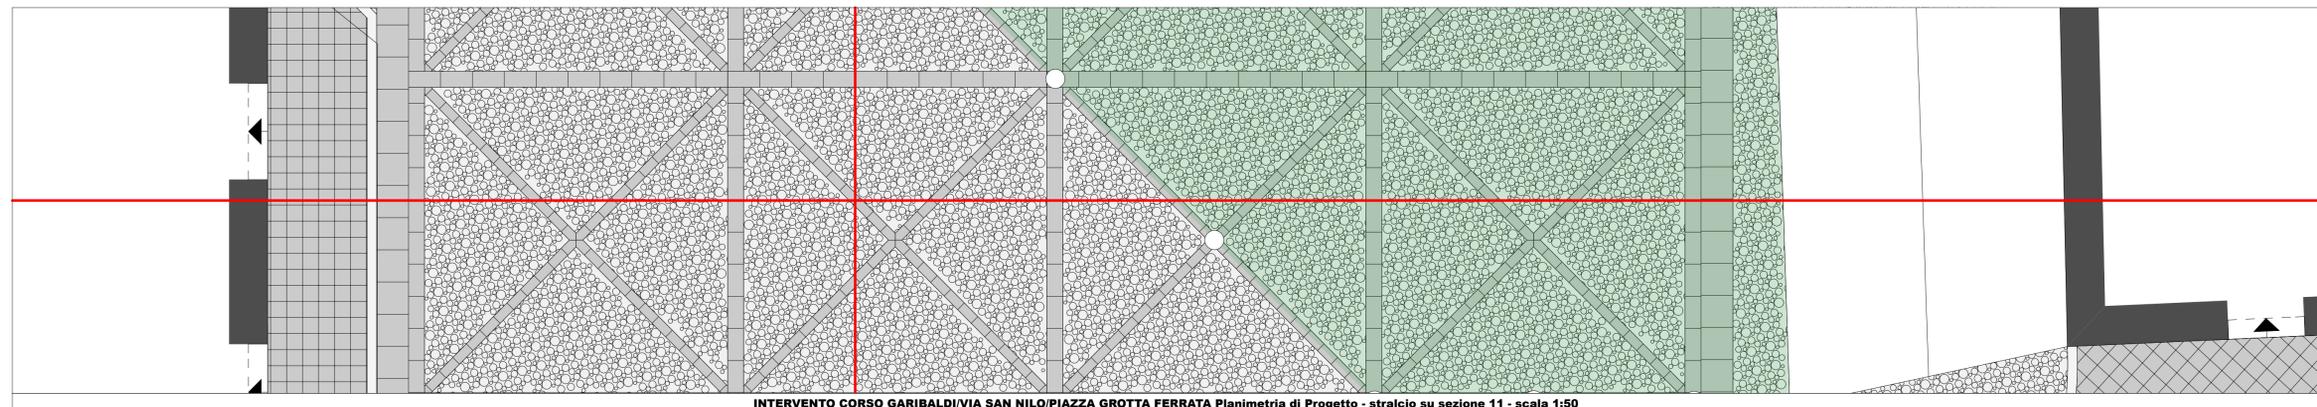

INTERVENTO CORSO GARIBALDI/VIA SAN NILO/PIAZZA GROTTA FERRATA Planimetria di Progetto - stralcio su sezione 11 - scala 1:50

Unione Europea	Repubblica Italiana	Regione Calabria	AREA URBANA Città di Rossano	Città di Corigliano Calabro
PROGRAMMA OPERATIVO REGIONALE CALABRIA - FESR 2007 - 2013				
ASSE VIII "CITTA', AREE URBANE E SISTEMI TERRITORIALI"				
PROGETTO INTEGRATO DI SVILUPPO URBANO (P.I.S.U.)				
<small>Delibera G. R. n. 11 del 13.01.2010</small>				
<small>Convenzione stipulata in data 22.03.2010</small>				

Linea di Intervento 8.1.1.1

COMUNE DI ROSSANO

PISU - SISTEMA INTEGRATO BENI CULTURALI, AMBIENTALI E PAESAGGISTICI DI ROSSANO

Progetto:

Rivitalizzazione centro storico - intervento di eliminazione barriere architettoniche, riqualificazione e ampliamento viabilità interna centro storico, realizzazione nuovi percorsi pedonali e spazi sociali.
Opera n.32 - Codice CUP 1 63 D 120000 8000

Impresa:
Beton Costruzioni s.r.l.
via C.da Toscano, Rossano (CS)

Fase:
Progetto Definitivo

PROGETTAZIONE:
ing. Luigi Vulcano (capogruppo mandatario)
arch. Gianfranco Malara (mandante)
ing. Maria Torchia (mandante)
arch. Francesco Carlo Valentini (mandante)

COLLABORAZIONE:
dott. Andrea Malara

TITOLO TAVOLA:
Intervento
Corso Garibaldi/Via S.Nilo/P.za Grotta Ferrata:
Sezione 11 di Progetto

TAVOLA N°	DATA:
A8.7	25/05/2013
	SCALA:
	1:50