


- 1** area pedonale
- 2** area a verde
- 3** gradonata/cordonata
- 4** area carrabile
- 5** area bici

**Limite intervento**

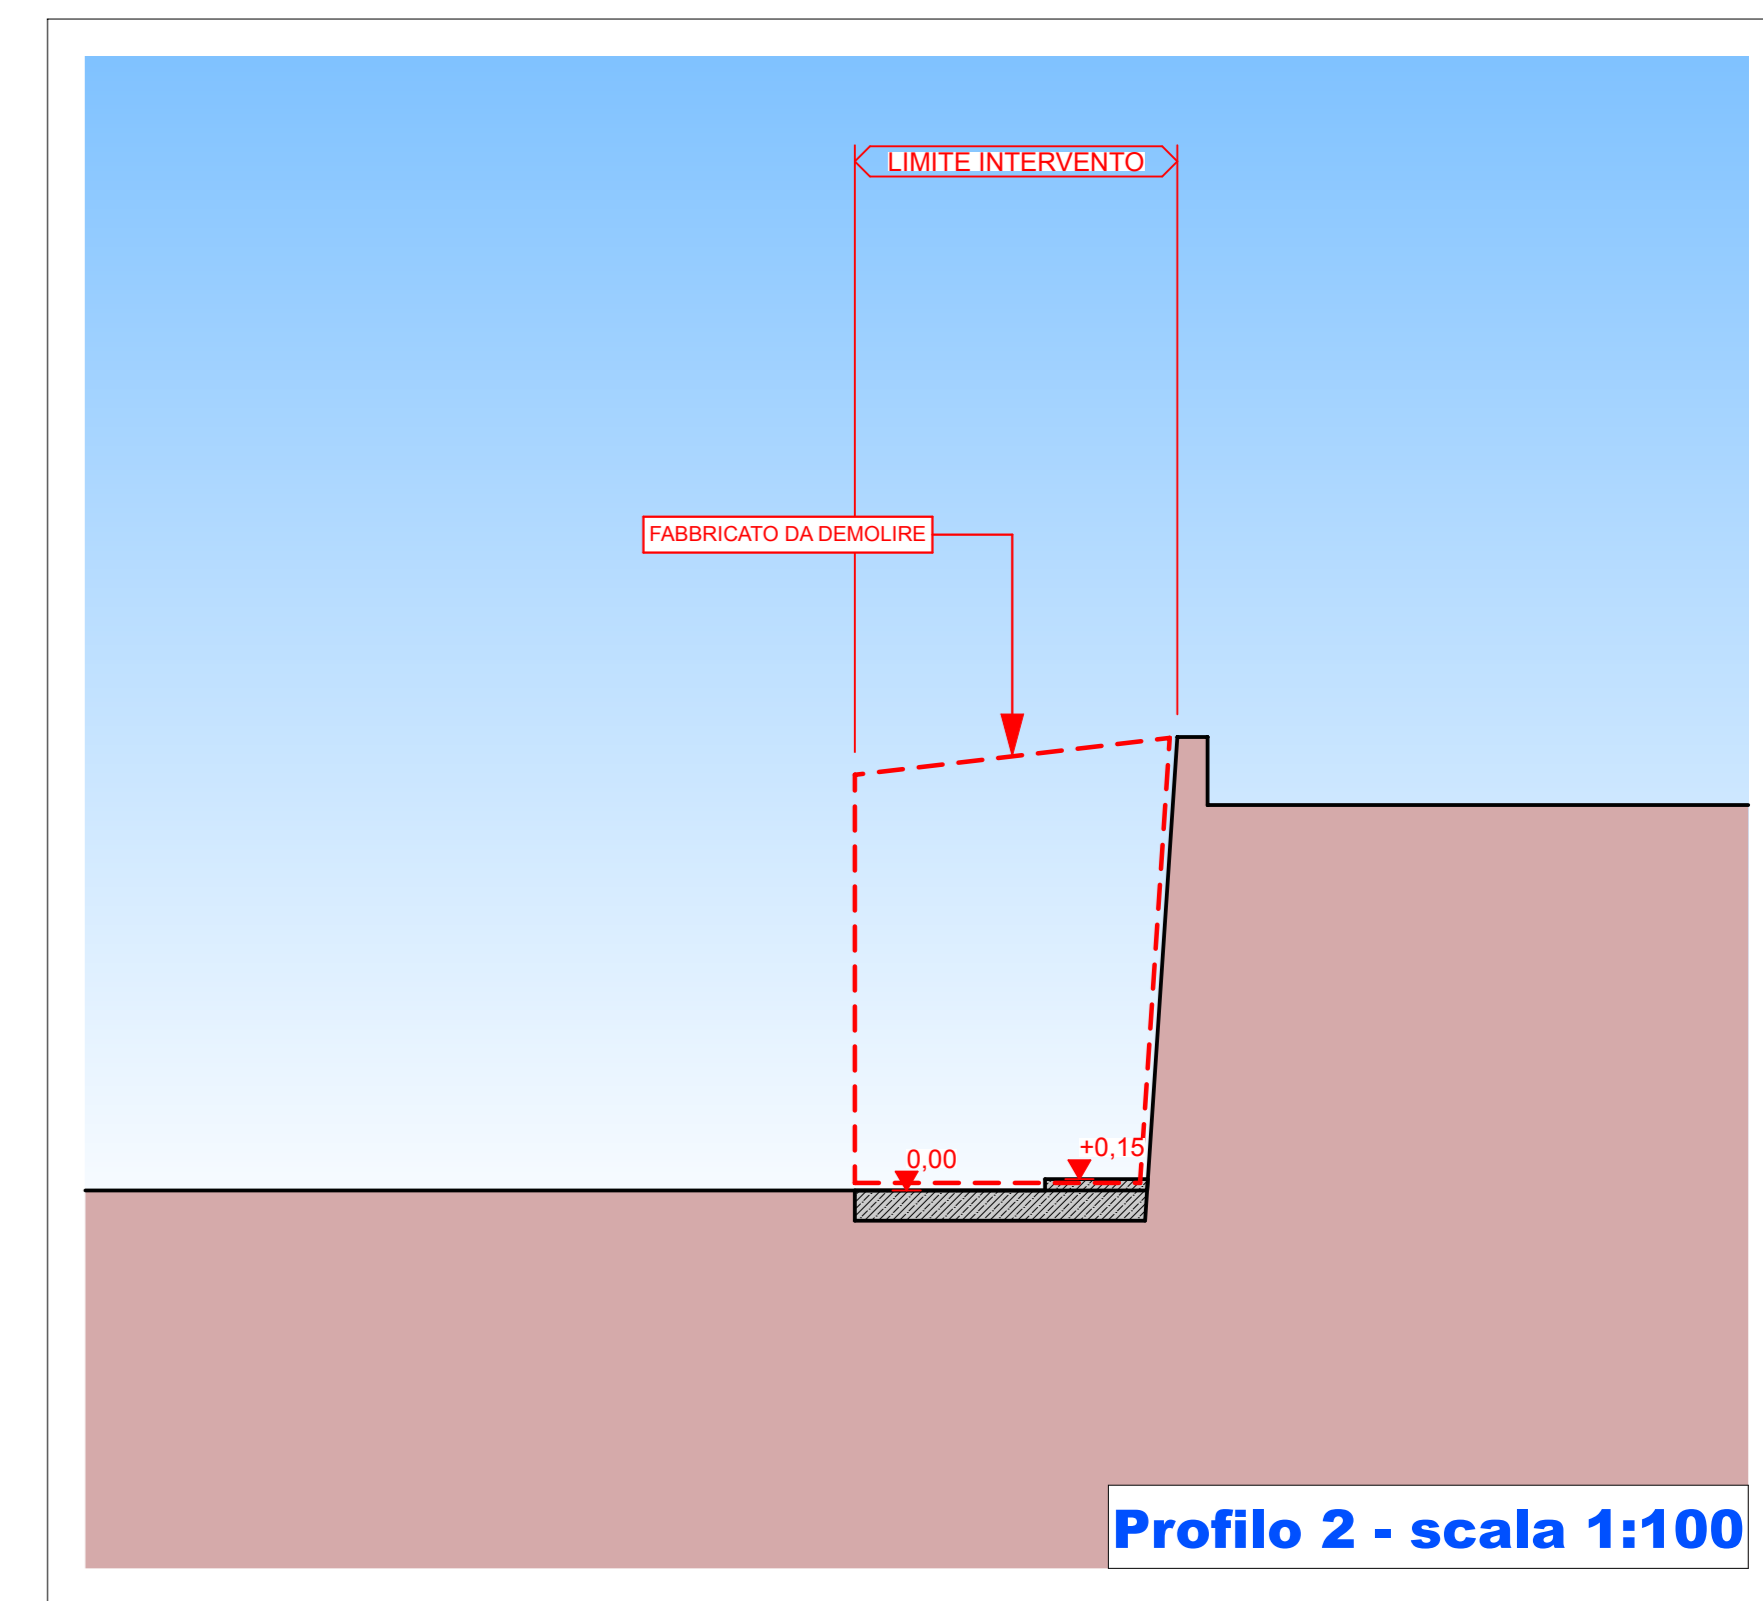

Unione Europea	Repubblica Italiana	Regione Calabria	Città di Rossano	Città di Corigliano Calabro
PROGRAMMA OPERATIVO REGIONALE CALABRIA FESR 2007 - 2013				
ASSE VIII "CITTA', AREE URBANE E SISTEMI TERRITORIALI"				
PROGETTO INTEGRATO DI SVILUPPO URBANO (P.I.S.U.)				
<small>Delibera G. R. n. 11 del 13.07.2010      Convenzione stipulata in data 22.03.2010</small>				

Linea di Intervento 8.1.1.1

## COMUNE DI ROSSANO

PISU - SISTEMA INTEGRATO BENI CULTURALI, AMBIENTALI E PAESAGGISTICI DI ROSSANO

**Progetto:**  
Rivitalizzazione centro storico - intervento di eliminazione barriere architettoniche, riqualificazione e ampliamento viabilità interna centro storico, realizzazione nuovi percorsi pedonali e spazi sociali.  
Opera n.32 - Codice CUP I 83 D 120000 80000

**Impresa:**  
Beton Costruzioni s.r.l.  
via C.da Toscano, Rossano (CS)

**Fase:**  
Progetto Definitivo

**PROGETTAZIONE:**  
ing. Luigi Vulcano (capogruppo mandataro)  
arch. Gianfranco Malara (mandante)  
ing. Maria Torchia (mandante)  
arch. Francesco Carlo Valentini (mandante)

**COLLABORAZIONE:**  
dott. Andrea Malara

**TITOLO TAVOLA:**  
Intervento 2:  
Via Amendola  
(Sistemazione Marciapiede e Parcheggio)  
Pianta SDF - Pianta Progetto - Profilo

<b>TAVOLA N°</b>	<b>DATA:</b>
<b>A9.2</b>	25/05/2013
<b>SCALA:</b>	Varie