


- 1 area pedonale
- 2 area a verde
- 3 gradonata/cordonata
- 4 area carrabile
- 5 area bici

Limite intervento

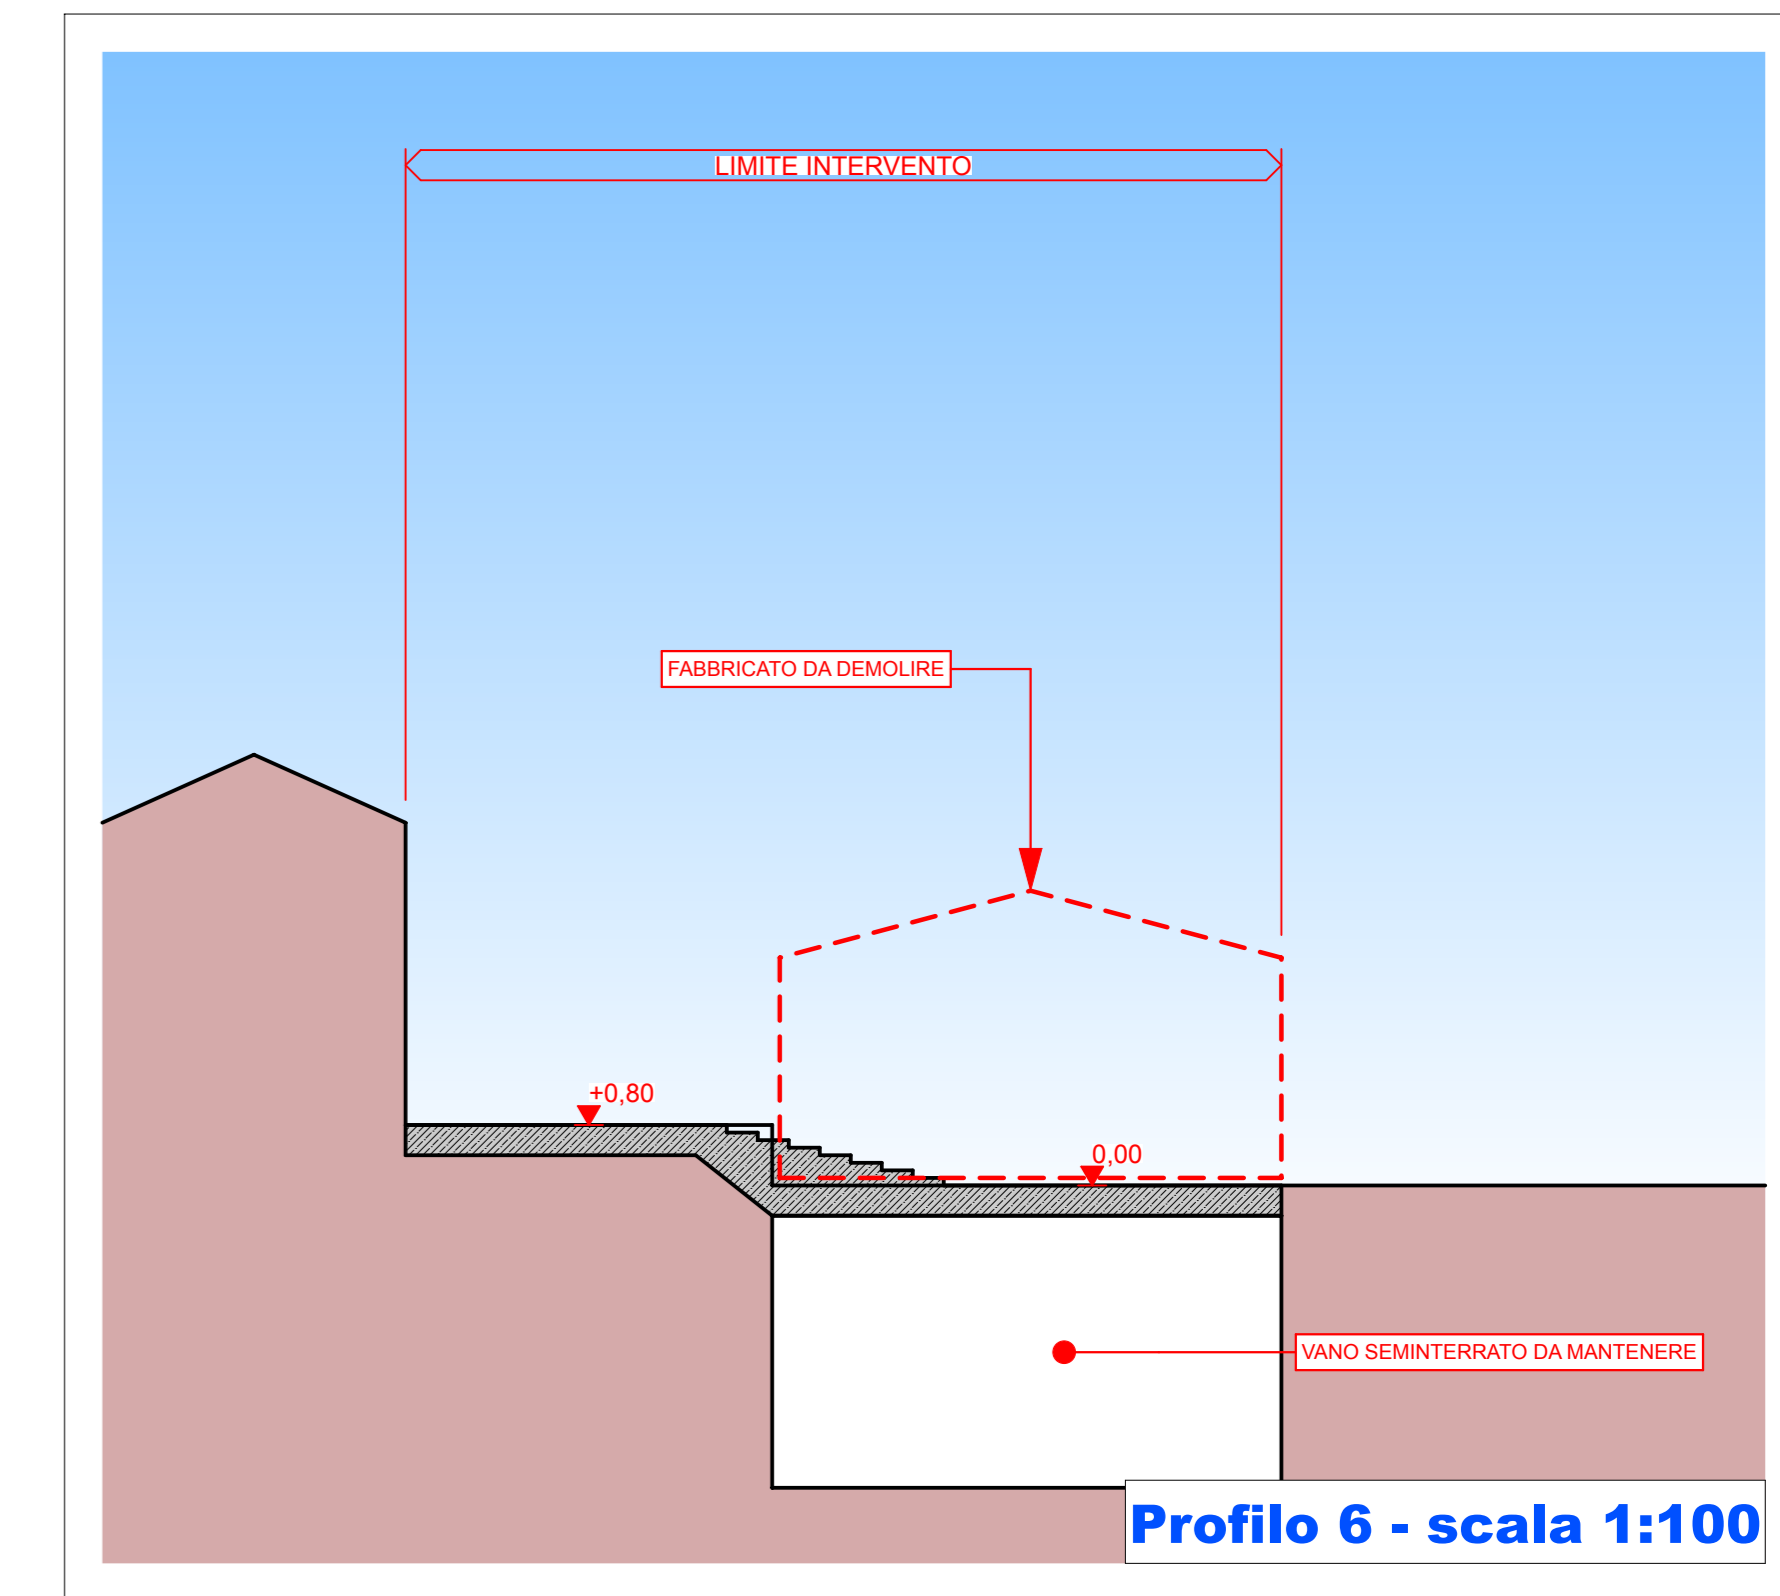

Unione Europea	Repubblica Italiana	Regione Calabria	AREA URBANA	
Città di Rossano				
Città di Corigliano Calabro				
PROGRAMMA OPERATIVO REGIONALE CALABRIA FESR 2007 - 2013				
ASSE VIII "CITTÀ, AREE URBANE E SISTEMI TERRITORIALI"				
PROGETTO INTEGRATO DI SVILUPPO URBANO (P.I.S.U.)				
Delibera G. R. n. 11 del 13.07.2010				
Convenzione stipulata in data 22.03.2010				

Linea di Intervento 8.1.1.1

COMUNE DI ROSSANO

PISU - SISTEMA INTEGRATO BENI CULTURALI, AMBIENTALI E PAESAGGISTICI DI ROSSANO

Progetto:
Rivitalizzazione centro storico - intervento di eliminazione barriere architettoniche, riqualificazione e ampliamento viabilità interna centro storico, realizzazione nuovi percorsi pedonali e spazi sociali.
Opera n.32 - Codice CUP I 83 D 120000 80000

Impresa:
Beton Costruzioni s.r.l.
via C.da Toscano, Rossano (CS)

Fase:
Progetto Definitivo

PROGETTAZIONE:
ing. Luigi Vulcano (capogruppo mandatario)
arch. Gianfranco Malara (mandante)
ing. Maria Torchia (mandante)
arch. Francesco Carlo Valentini (mandante)

TITOLO TAVOLA:
Intervento 6:
Via Toscano Mandatoriccio
(Sistemazione Piazzetta pedonale)
Pianta SDF - Pianta Progetto - Profilo

COLLABORAZIONE: dott. Andrea Malara	TAVOLA N°	DATA: 25/05/2013
	A9.6	SCALA: Varie