


- 1 area pedonale
- 2 area a verde
- 3 gradonata/cordonata
- 4 area carrabile
- 5 area bici

**Limite intervento**

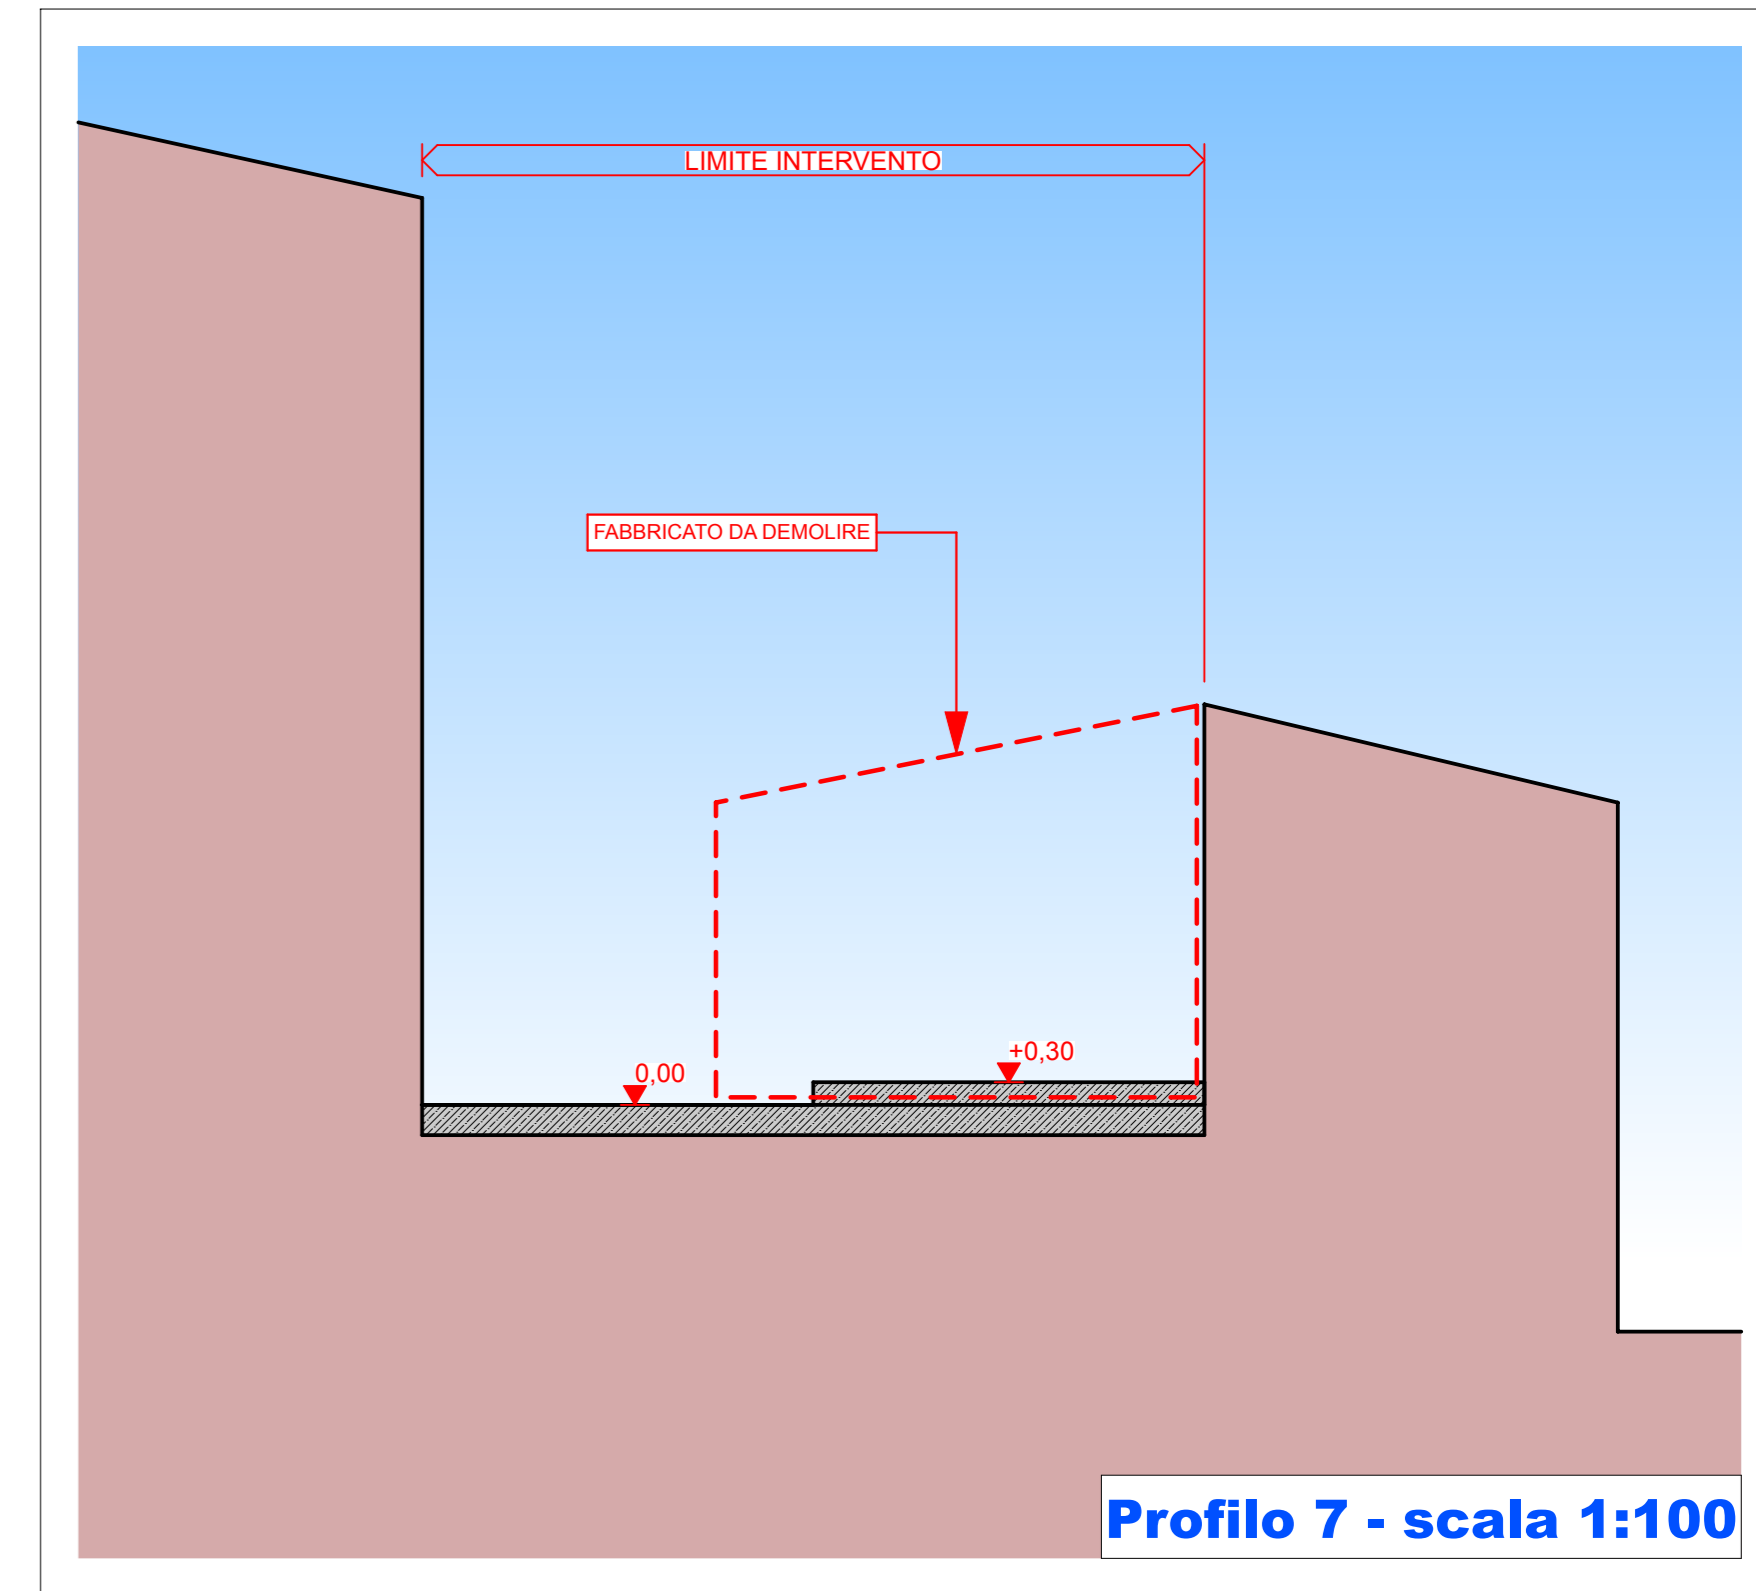

Unione Europea	Repubblica Italiana	Regione Calabria	AREA URBANA Città di Rossano - Città di Corigliano Calabro	
PROGRAMMA OPERATIVO REGIONALE CALABRIA FESR 2007 - 2013 ASSE VIII "CITTA, AREE URBANE E SISTEMI TERRITORIALI" PROGETTO INTEGRATO DI SVILUPPO URBANO (P.I.S.U.) <small>Delibera G. R. n. 11 del 13.07.2010</small> <small>Convenzione stipulata in data 22.03.2010</small>				

Linea di Intervento 8.1.1.1

## COMUNE DI ROSSANO

PISU - SISTEMA INTEGRATO BENI CULTURALI, AMBIENTALI E PAESAGGISTICI DI ROSSANO

**Progetto:**

Rivitalizzazione centro storico - intervento di eliminazione barriere architettoniche, riqualificazione e ampliamento viabilità interna centro storico, realizzazione nuovi percorsi pedonali e spazi sociali.  
Opera n.32 - Codice CUP I 83 D 120000 80000

**Impresa:**  
Beton Costruzioni s.r.l.  
via C.da Toscano, Rossano (CS)

**Fase:**  
Progetto Definitivo

**PROGETTAZIONE:**

ing. Luigi Vulcano (capogruppo mandatario)  
arch. Gianfranco Malara (mandante)  
ing. Maria Torchia (mandante)  
arch. Francesco Carlo Valentini (mandante)

**COLLABORAZIONE:**  
dott. Andrea Malara

**TITOLO TAVOLA:**

Intervento 7:  
Via Prigioni  
(Sistemazione a Verde e Carrabile)  
Pianta SDF - Pianta Progetto - Profilo

TAVOLA N° DATA:

25/05/2013

SCALA: Varie

# A9.7