

## SECONDA FASE DI LAVORO: Da Chiesa San Nilo a spiazzo casa Castagnaro

Dopo l'esecuzione e l'apertura al traffico del primo tratto, verrà allestita area di cantiere nel tratto indicato con possibilità di ingresso per i mezzi di cantiere da Via San Nilo e di uscita su Corso Garibaldi.

### GESTIONE VIABILITA':


- Per le macchine provenienti da Via San Nilo obbligo di svolta a sx  a Salita San Nilo, che cambia senso di marcia, verso Via San Bartolomeo.
- Lungo Via Salita San Nilo divieto di sosta e di fermata. 
- Percorsi pedonali lungo il tratto per i residenti.
- Possibilità di parcheggio per i residenti lungo Via San Nilo e parcheggio di fronte Chiesa San Nilo riqualficate e nei vicoli adiacenti.
- Per i residenti e comando carabinieri di Cozzo Interzati, accesso da Corso Garibaldi (doppio senso di marcia e divieto di sosta e di fermata lungo il tratto interessato)
- Solo per i residenti provenienti da Via Vittorio Emanuele e da Via Interzati possibilità di parcheggio spiazzo Casa Castagnaro da Corso Garibaldi (doppio senso di marcia e divieto di sosta e di fermata lungo il tratto interessato)

*P.S. Questa interfase è stata concepita per arrecare meno disagi possibili ai residenti, per garantire la gestione delle emergenze (ambulanze), data la numerosa presenza di anziani nel centro storico, e per garantire agevolmente ingresso e uscita ai mezzi del comando carabinieri presente nel quartiere.*

## LEGENDA

## SEGNALETICA

-  RECINZIONE
-  PARCHEGGIO
-  ACCESSO PEDONALE
-  ACCESSO MEZZI
-  AREA DI STOCCAGGIO
-  BARACCAMENTI E SERVIZI
-  PERCORSI PEDONALI PROTETTI
-  PERCORSI CARRABILE PROVVISORIO PER I SOLI RESIDENTI

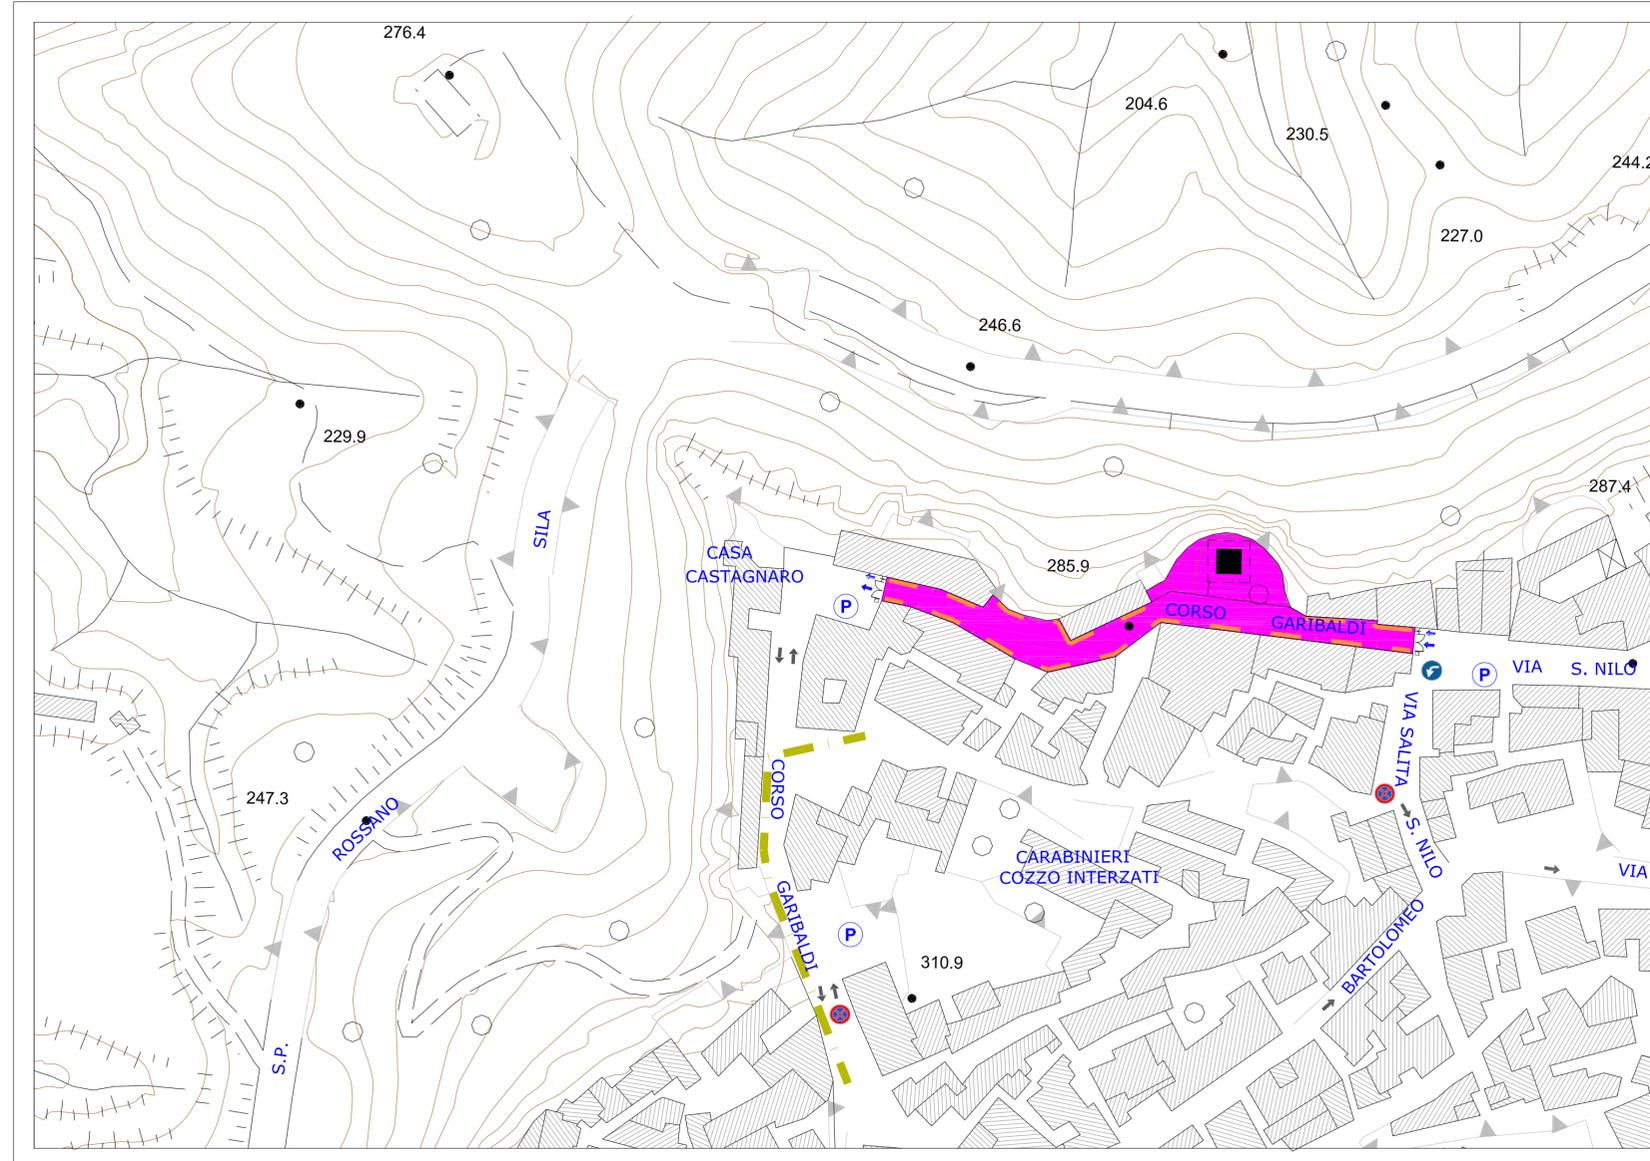

				
Unione Europea	Repubblica Italiana	Regione Calabria	AREA URBANA	
			Città di Rossano	Città di Corigliano Calabro
PROGRAMMA OPERATIVO REGIONALE CALABRIA FESR 2007 - 2013				
ASSE VIII "CITTÀ, AREE URBANE E SISTEMI TERRITORIALI"				
PROGETTO INTEGRATO DI SVILUPPO URBANO (P.I.S.U.)				
Delibera G. R. n. 11 del 13.01.2010			Convenzione stipulata in data 22.03.2010	

Linea di Intervento 8.1.1.1

# COMUNE DI ROSSANO

PISU - SISTEMA INTEGRATO BENI CULTURALI, AMBIENTALI E PAESAGGISTICI DI ROSSANO

### Progetto:

**Rivitalizzazione centro storico - intervento di eliminazione barriere architettoniche, riqualificazione e ampliamento viabilità interna centro storico, realizzazione nuovi percorsi pedonali e spazi sociali.**  
Opera n.32 - Codice CUP I 83 D 120000 80000

**Impresa:**  
Beton Costruzioni s.r.l.  
via C.da Toscano, Rossano (CS)

**Fase:**  
Progetto Definitivo

**PROGETTAZIONE:**  
ing. Luigi Vulcano (capogruppo mandatario)  
arch. Gianfranco Malara (mandante)  
ing. Maria Torchia (mandante)  
arch. Francesco Carlo Valentini (mandante)

**COLLABORAZIONE:**  
dott. Andrea Malara

### TITOLO TAVOLA:

Cantierizzazione Fase 2

### TAVOLA N°

**PSC3.3**

### DATA:

### SCALA:

1:1000