




COMUNE DI CASADIO ALIORNO COMUNE DI CORIGLIANO COMUNE DI ORICOLA COMUNE DI ROSSANO

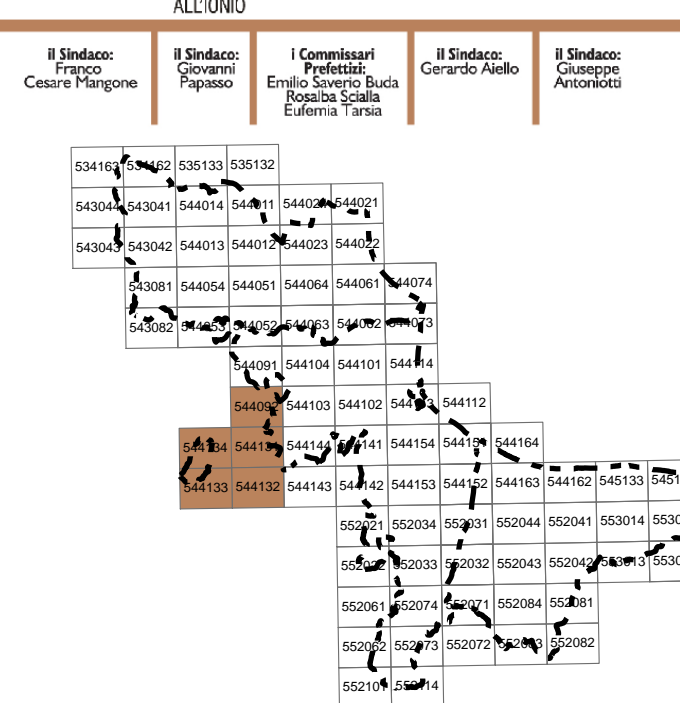

UFFICIO UNICO DEL PIANO RESPONSABILE DEL PROCEDIMENTO
ING. FRANCO VERICILLO

UNICAL DIPITER
PROF. FRANCESCO ROSSI

COMUNE DI CORIGLIANO CALABRO

Sistema infrastrutturale - relazionale

QUADRI
54492,
54413A, 54413I,
54413J, 54413L

SCALA
1:10.000

PROGETTISTI:
Prof. Arch. Stefano Stagnelli (Capogruppo)
Arch. Sandra Vecchiotti
Dott. Sergio Capolupo
Sintagma Srl

COLLABORATORI:
Arch. Valeria Comi
Ing. Giulia Taurino
Ing. Marco Caravatta

P.P.V. GRUPPO GEO:
Dott. Geol. Beniamino Tanuta (Capogruppo)

GRUPPO AGRO:
Agricoltura s.r.l. (Capogruppo)

SIT:
Arch. Emilia Olivieri

ICT:
LUCASA

TAVOLA **DSI I.7** ADOTTATO APPROVATO

Legenda

- Centri comunali
- Centri abitati
- ▨ Parco Foreste Rossanesi

Infrastrutture

- autostrade esistenti
- strade statali esistenti
- strade provinciali esistenti
- S.S. 106 - Megalotto 3 di progetto - Sibari - Roseto (lotti asfaltati e non carteggiati)
- S.S. 106 - Megalotto 8 di progetto - Mandatoricchio - Sibari (lotti in progettazione da finanziare)
- S.S. 106 - Megalotto 4 di progetto - SA-RC Firmo
- S.S. 106 Sibari (lotti asfaltati e non carteggiati)
- ▲ Potenziamento collegamento stradale Doria - Cassano allo Jonio - svincolo Frascineto autostrada A3 SA-RC
- Tratte ferroviarie esistenti
- Collegamento ferroviario Gioia Tauro - Taranto di progetto
- Prima fase potenziamento tratta Metaponto - Sibari - S. Antonello
- Progetto di recupero della Ferrovia del Pollino
- Metropolitana leggera Rocca Imperiale - Crotona di progetto
- Servizio Ferroviario Metropolitano Sibari - Rende (Unical) - Cosenza
- Fascia di rispetto stradale (40 m, fuori dai centri abitati)
- Fascia di rispetto stradale (30 m, fuori dai centri abitati)
- Fascia di rispetto ferroviaria (30 m)
- Fascia di rispetto cimiteriale

- Stazione esistente
- Stazione di progetto
- Parcheggio esistente
- Parcheggio di progetto
- Aeroporto della Sibaritide (progetto)
- Porto Corigliano (esistente)
- Porto turistico di Rossano (progetto)
- Porto turistico dei Laghi di Sibari (esistente)
- Interporto di Sibari (progetto)
- Corridori di mobilità sostenibile
- Collegamenti con centri balneari di progetto
- Collegamenti con centri collinari di progetto
- Pista ciclo-pedonale costiera
- Tratti esistenti
- Tratti di progetto
- Reti tecnologiche
- rete italgas esistente
- rete Terna esistente

