




COMUNE DI CALOPEZZATI COMUNE DI ROSSANO COMUNE DI OLIVETO LONGO COMUNE DI FOSSANO COMUNE DI FOSSANO

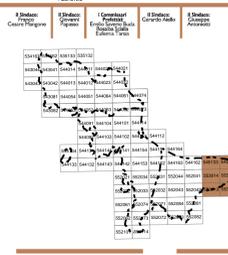

UFFICIO UNICO DEL PIANO
IL RESPONSABILE DEL PROCESSIONE
ING. FRANCO VIBICILLO

UNICO DIPETER
PROF. FRANCESCO ROSSI

COMUNI DI CALOPEZZATI E ROSSANO CALABRO

Sistema infrastrutturale - relazionale

SCALA 1:10.000

PROGETTISTI:
Prof. Arch. Stefano Stanghellini (Coordinatore)
Arch. Sandro Vecchiotti
Dott. Sergio Scarpitta
Sintagma S.r.l.

P.P.V. GRUPPO GEO:
Dott. Geol. Beniamino Tanuta (Coordinatore)
GRUPPO AGRO:
Agricoltura s.r.l. (Coordinatore)


COLLABORATORI:
Arch. Valentina Ciampi
Ing. Giulia Tanassi
Ing. Marco Carpaneta

SIT:
Arch. Emilia Olivieri
SIT
LaCosa

TAVOLA **DSII.15** ADOTTATO APPROVATO

Legenda

- Centri comunali
- Centri abitati
- ▨ Parco Foresta Rossanesi
- Infrastrutture**
- autostrade esistenti
- strade statali esistenti
- strade provinciali esistenti
- S.S. 106 - Megalotto 3 di progetto - Sibari - Rosseto (lotti appaltati o non caratterizzati)
- S.S. 106 - Megalotto 8 di progetto - Mandatoriccio - Sibari (lotti in progettazione da finanziare)
- S.S. 106 - Megalotto 4 di progetto - SAIRC Fermo
- S.S. 106 Sibari (lotti appaltati o non caratterizzati)
- ▲ Potenziamento collegamento stradale Doria - Cassano alto Ionio - svincolo Frascineto autostrada A3 SA-RC
- Tratte ferroviarie esistenti
- Collegamento ferroviario Giola Tauro - Taranto di progetto
- Prima fase potenziamento tratta Meliponico - Sibari - S. Antonello
- Progetto di recupero della Fionda dei Ruffini
- Metropolitana leggera Rocca Imperiale - Crotone di progetto
- Servizio Ferroviario Metropolitano Sibari - Rende (Unical) - Cosenza
- Fascia di rispetto stradale (40 m, fuori dai centri abitati)
- Fascia di rispetto stradale (30 m, fuori dai centri abitati)
- Fascia di rispetto ferroviaria (30 m)
- Fascia di rispetto cimiteriale
- Stazione esistente
- Stazione di progetto
- Parcheggio esistente
- Parcheggio di progetto
- Aeroporto della Sibartide (progetto)
- Porto Corigliano (esistente)
- Porto turistico di Rossano (progetto)
- Porto turistico dei Laghi di Sibari (esistente)
- Interporto di Sibari (progetto)
- Corridoi di mobilità sostenibile**
- Collegamenti con centri balneari di progetto
- Collegamenti con centri collinari di progetto
- Pista ciclo-pedonale costiera**
- Tratti esistenti
- Tratti di progetto
- Reti tecnologiche**
- rete Italgas esistente
- rete Terna esistente

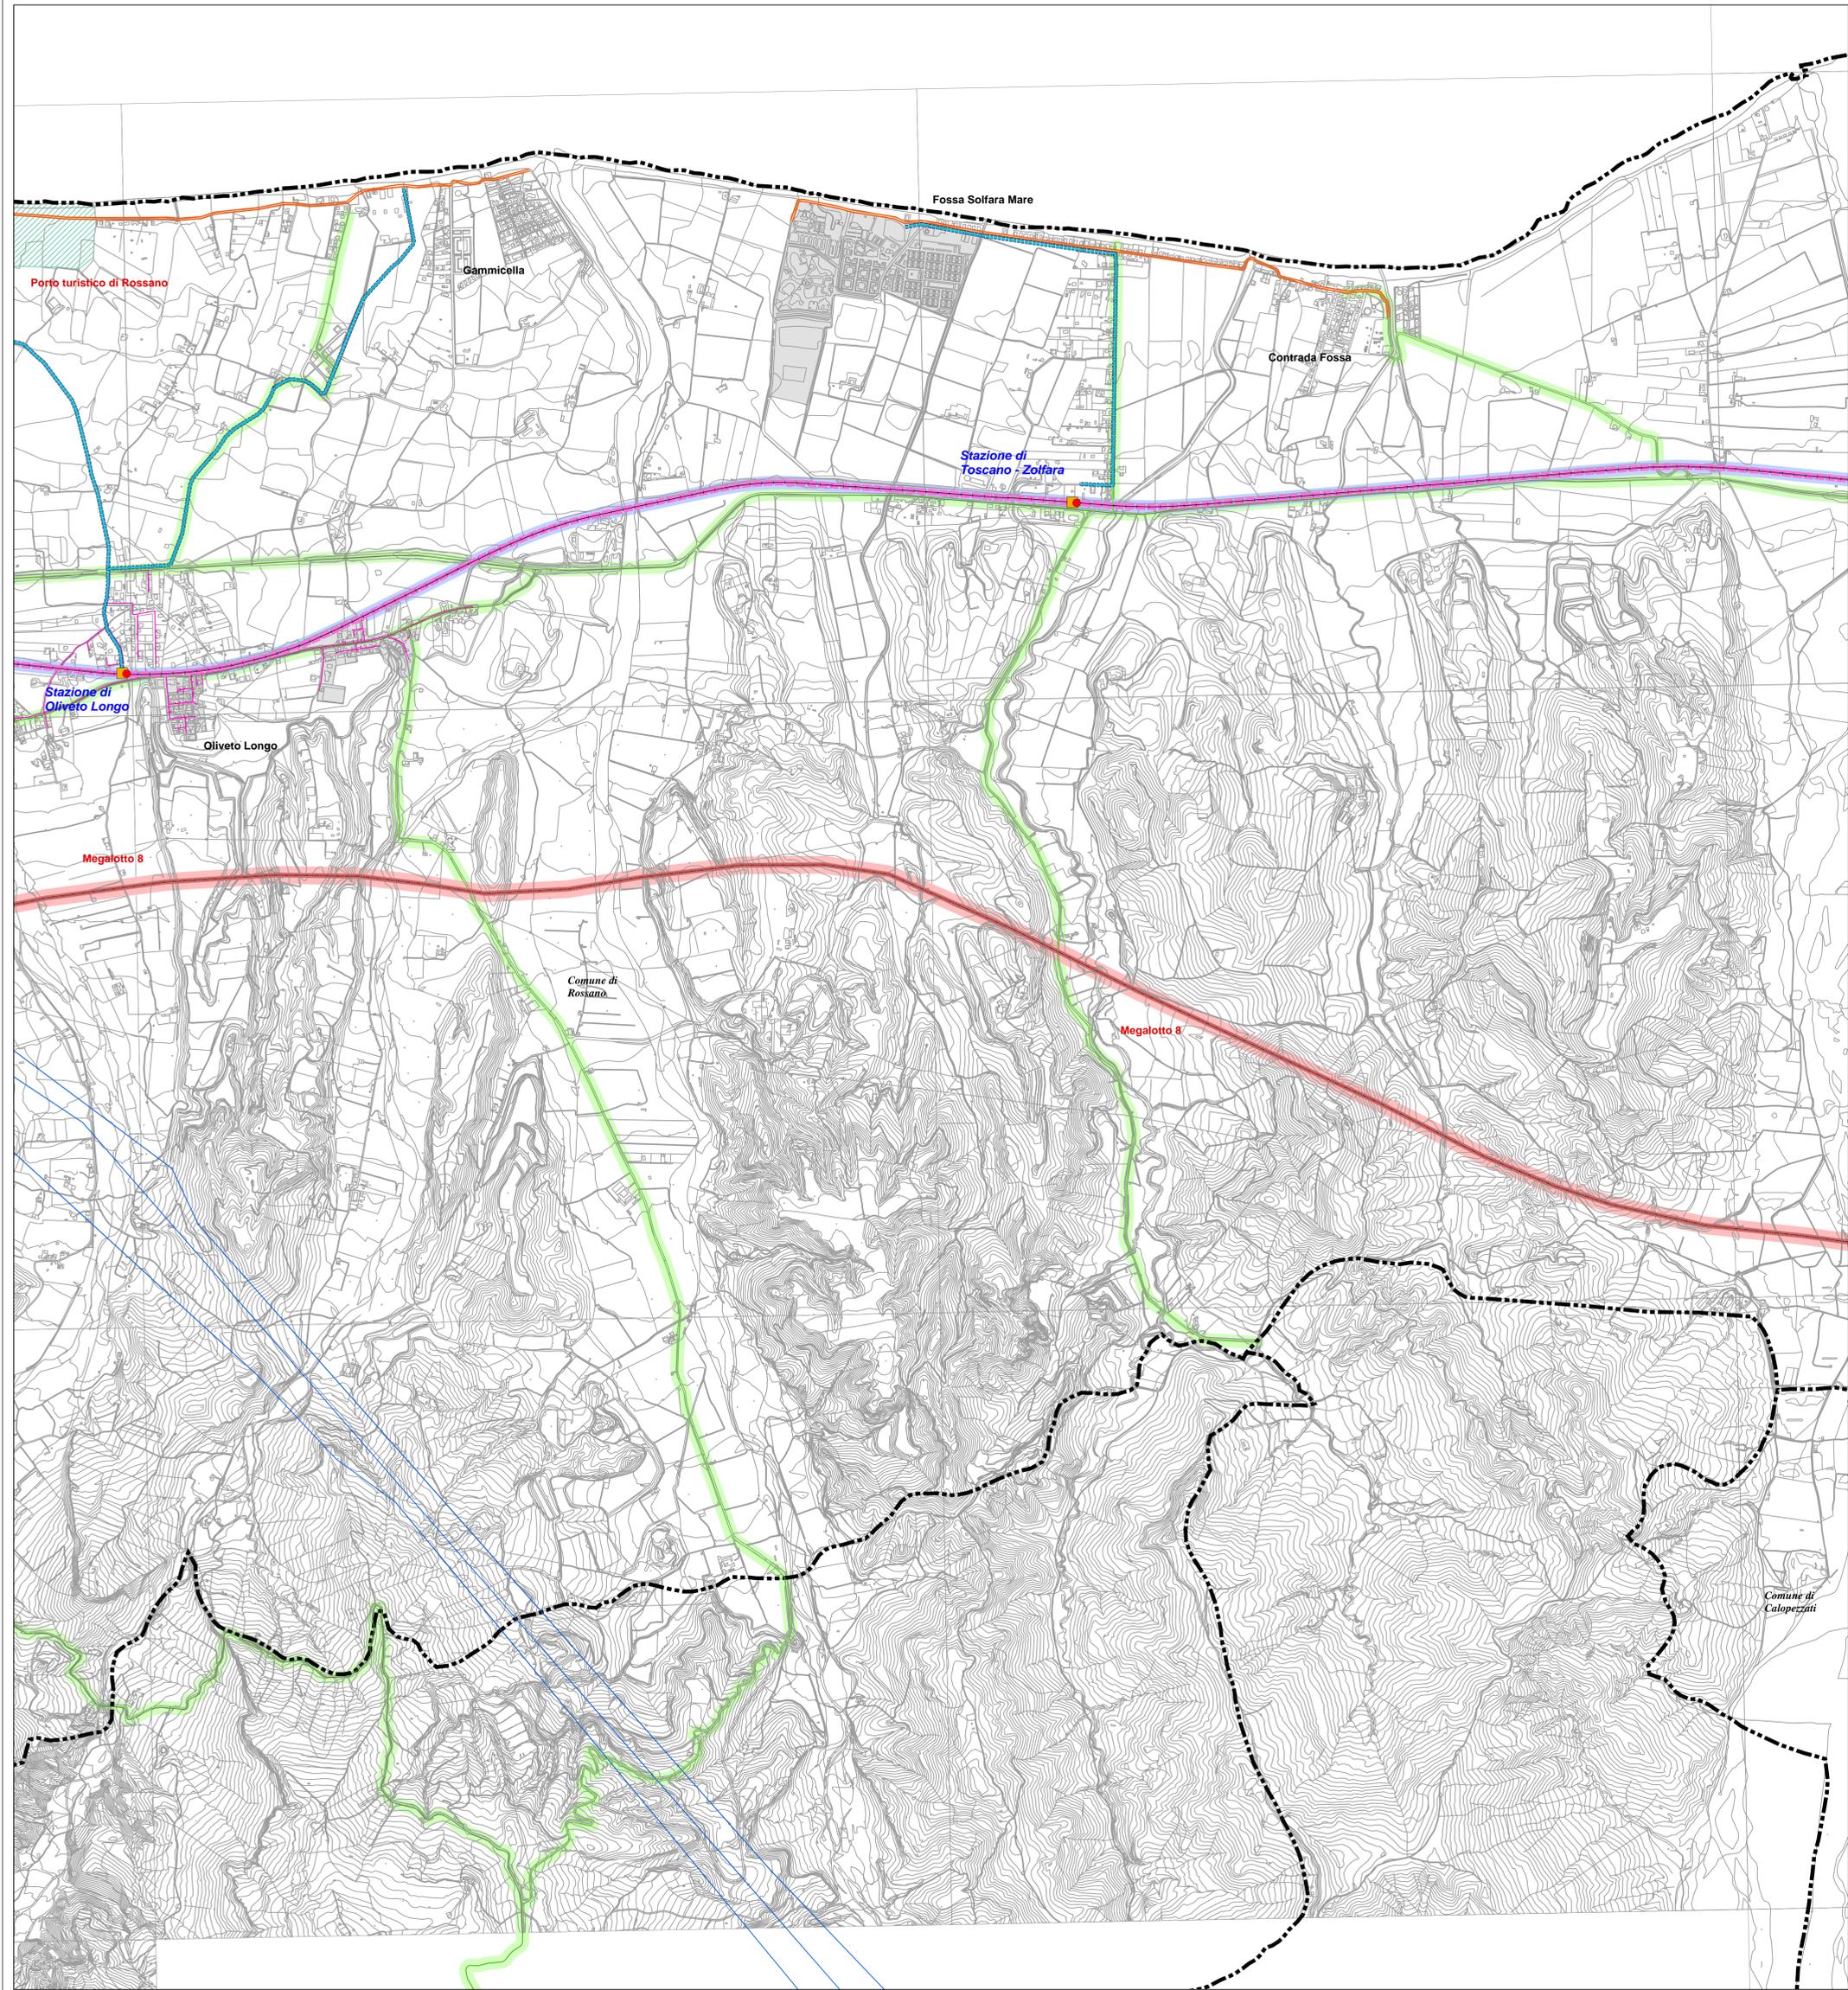

Comune di Calopezzati