

CITTA' DI ROSSANO

(prov. di Cosenza)

Sporzello Unico per le Attività Produttive

TESTO UNICO DEL COMMERCIO E DEI SERVIZI

FIERA MERCATO A MERCILOGIA MISTA
LOCALITA' CENTRO STORICO - ROSSANO

IL RESPONSABILE SUAP IL TECNICO IL DIRIGENTE

ALLEGATO N. 17

Scala 1:500

Area posteggio ambulanti
con dimensioni di mq. 40.



1 2

Area posteggio ambulanti
con dimensioni di mq. 10.



63 64

Area posteggio ambulanti
mercato coperto via S. Bartolomeo
con dimensioni di mq. 8,75.



68 67

TIPOLOGIA


TOT. 69 Posteggi

N. 52 posti con Ingombro = 40 mq.

N. 12 posti con Ingombro = 10 mq.

N. 5posti con Ingombro = 8,75 mq.
mercato coperto via S.Bartolomeo

Esposizione e vendita di
prodotti a mercilogia mista.

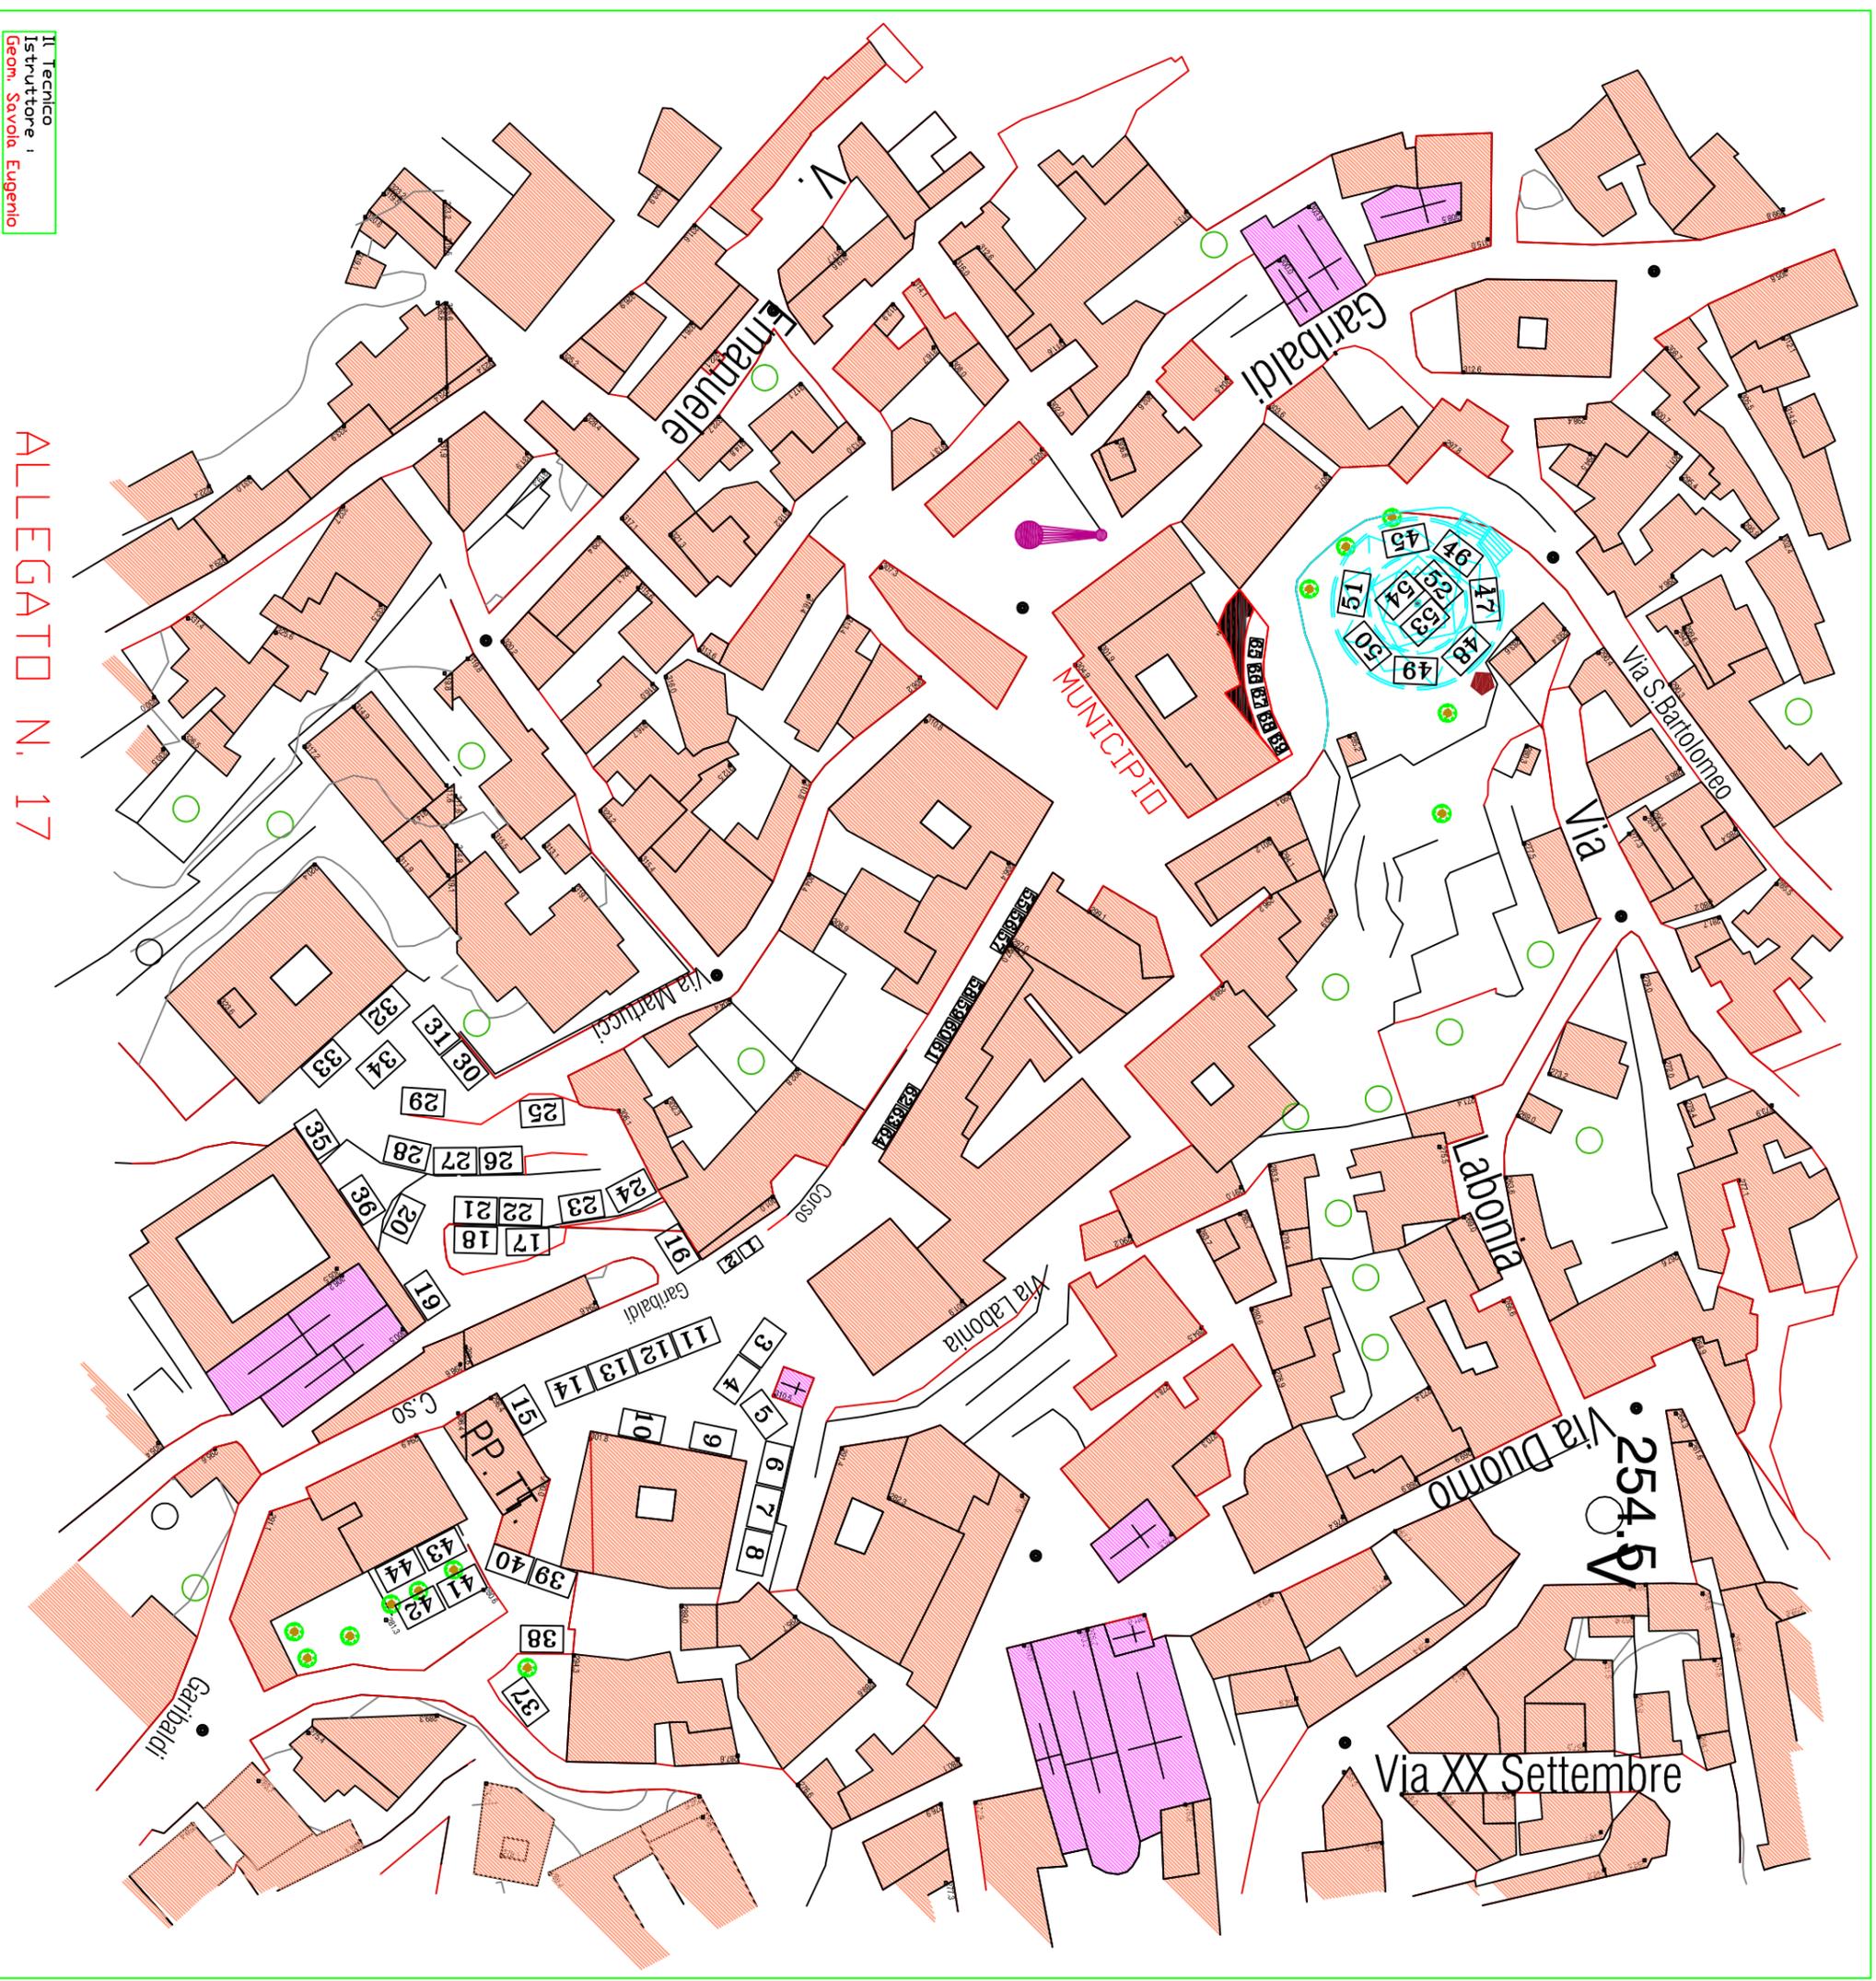

Il Tecnico
Istruttore
Geom. Savoia Eugenio

ALLEGATO N. 17