

SEZIONE TIPO
Scala 1:50

PARTICOLARE MARCIAPIEDE scala 1:25

OPERA: RIQUALIFICAZIONE SPAZI PUBBLICI, REALIZZAZIONE WATER FRONT SAN'ANGELO TORRE PIANA - 2° LOTTO				

OPERA N. 34
CODICE CIP INTERVENTO 87M1200140000

PROGETTO DEFINITIVO



A.I.P. PROGETTAZIONE:
Ing. Francesco Modugno
Arch. Giuseppe Corrado
Ing. Francesco Petroni


LIBRERIA CONCORRENTE

RESPONSABILE DEL PROCEDIMENTO: GEOM. SERCA GIANCARLO



OFFERTA ECONOMICA

TAV. d. 4 SEZIONI E PARTICOLARI COSTRUTTIVI

Posto di lavoro: 2013
Scadenza: 1/10/2017
Progetto: PIANA

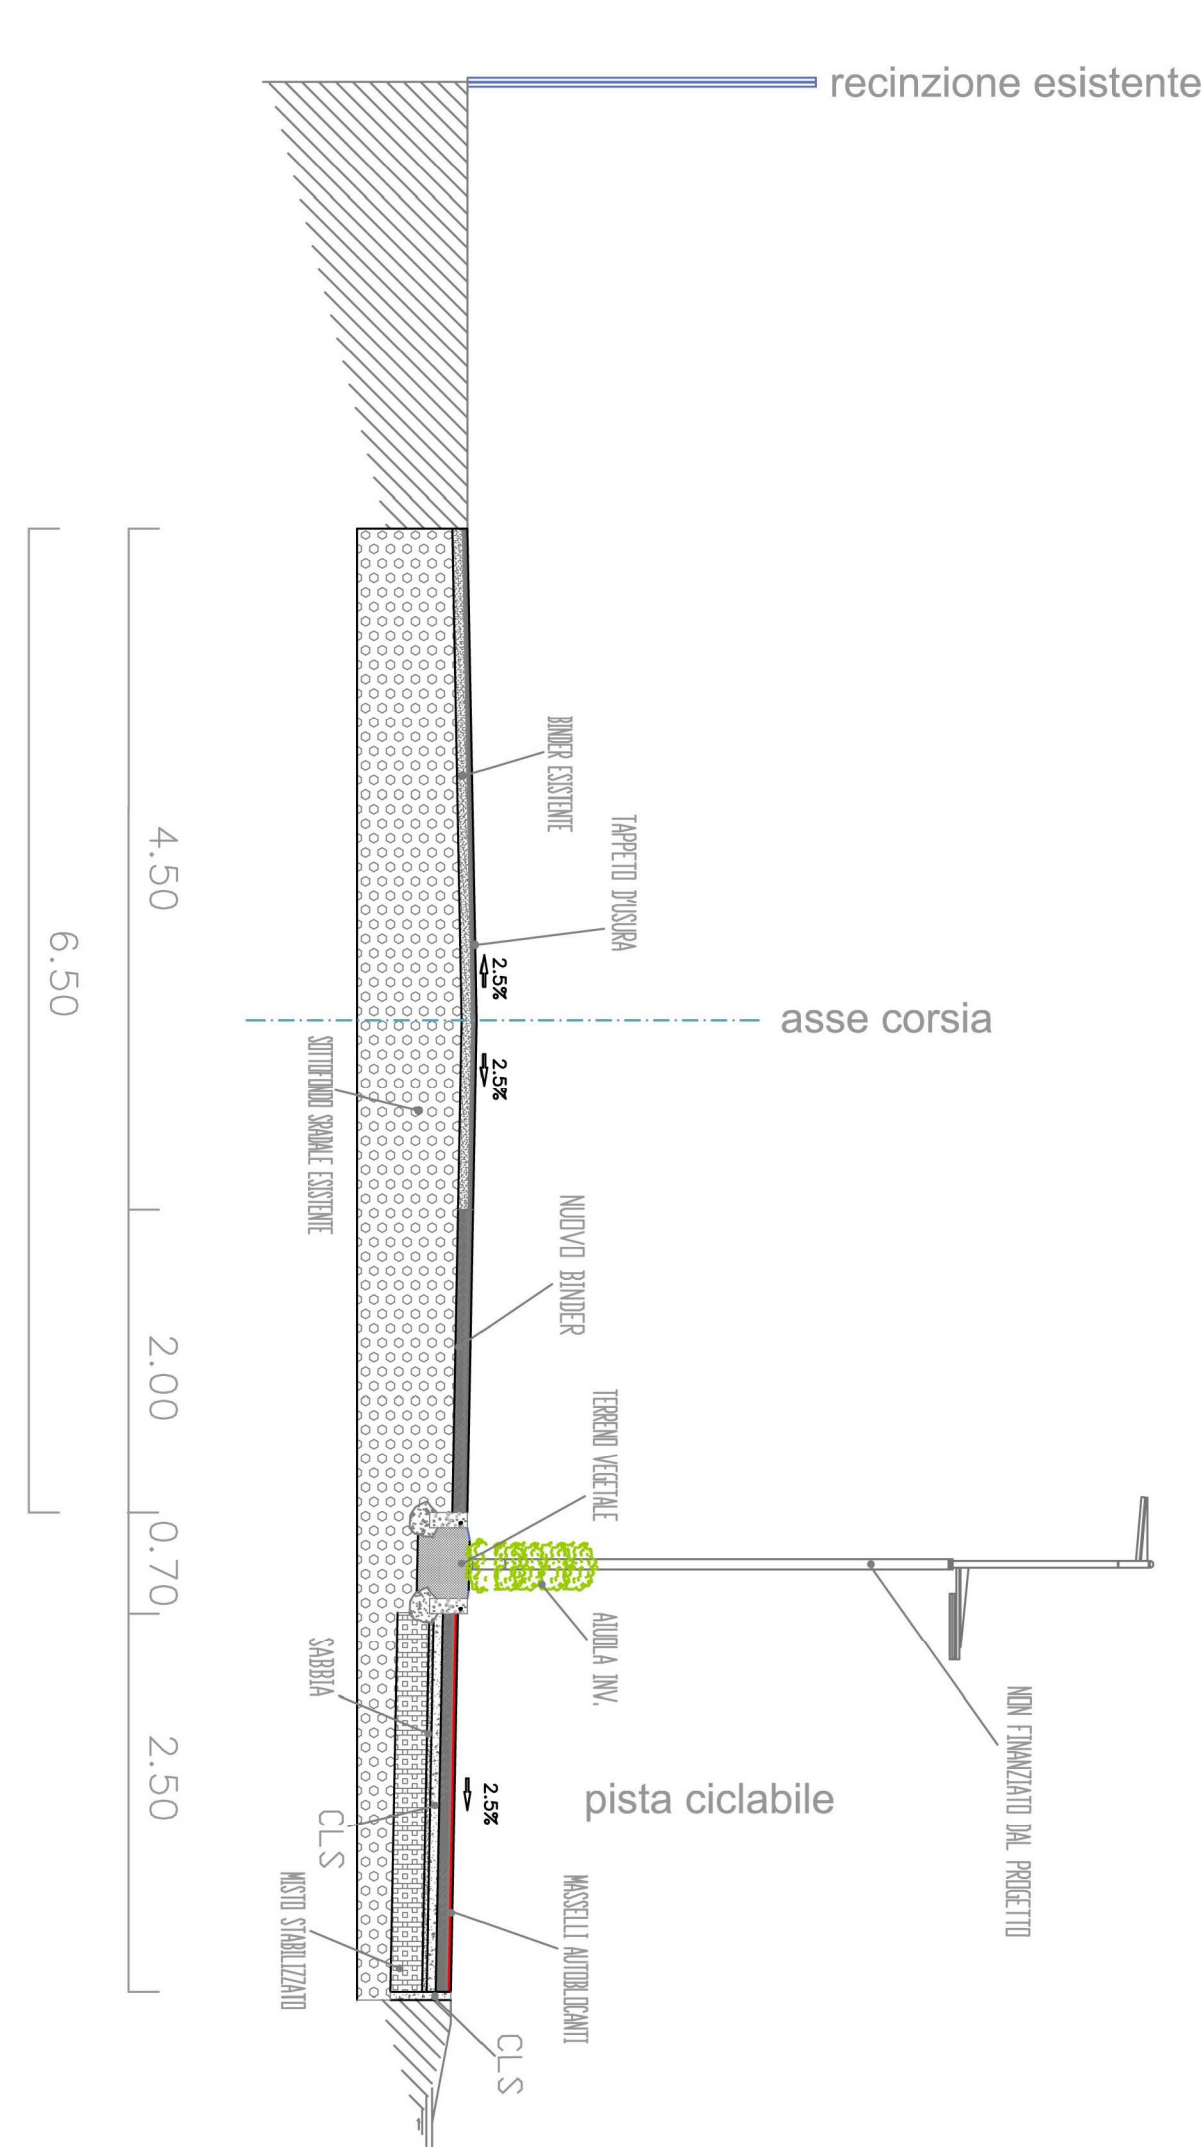

Non finanziati dal progetto

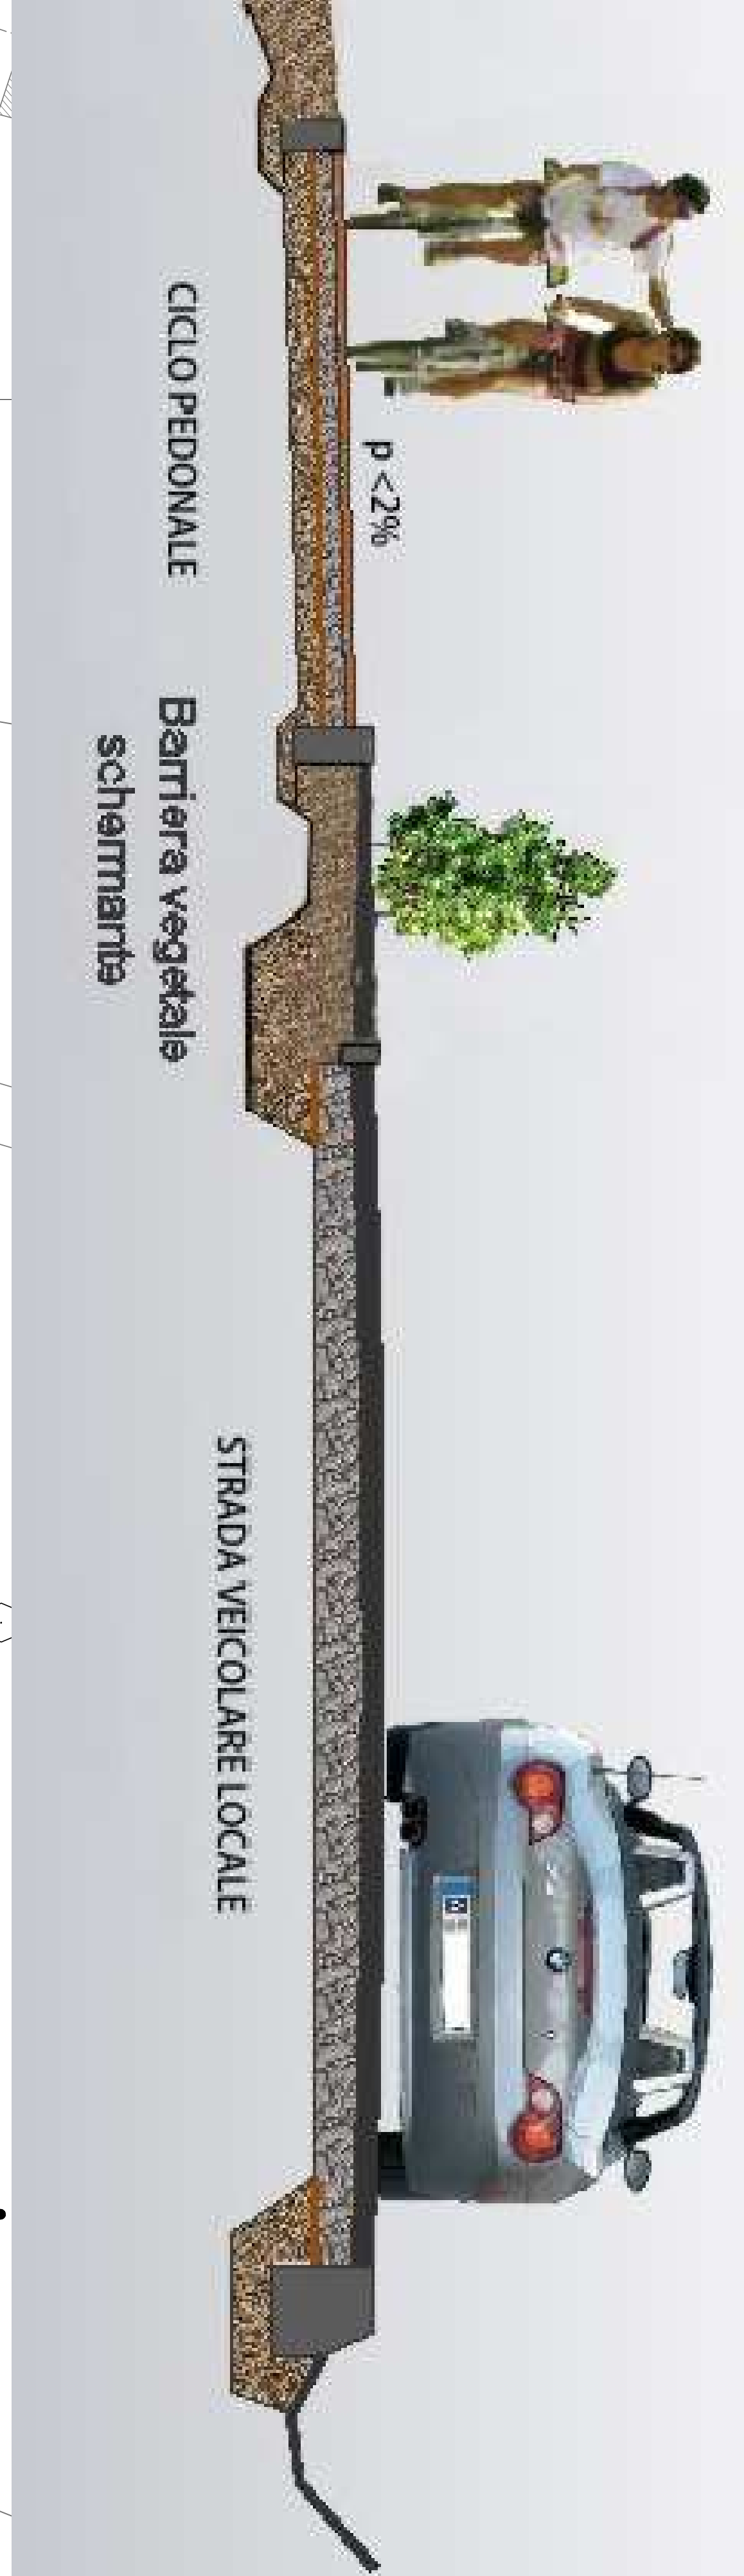 

1.5