



**PIANO DI LOTTIZZAZIONE  
CONVENZIONATA**

LOCALITA': MATASSA  
 PROPRIETA': GUARASCI RAFFAELLA

PROGETTO  
 Giuseppe TOMEI ingegnere

TR.	SCALA	ALLEGATO	ZONIZZAZIONE
6	1:500		

ROSSANO CS

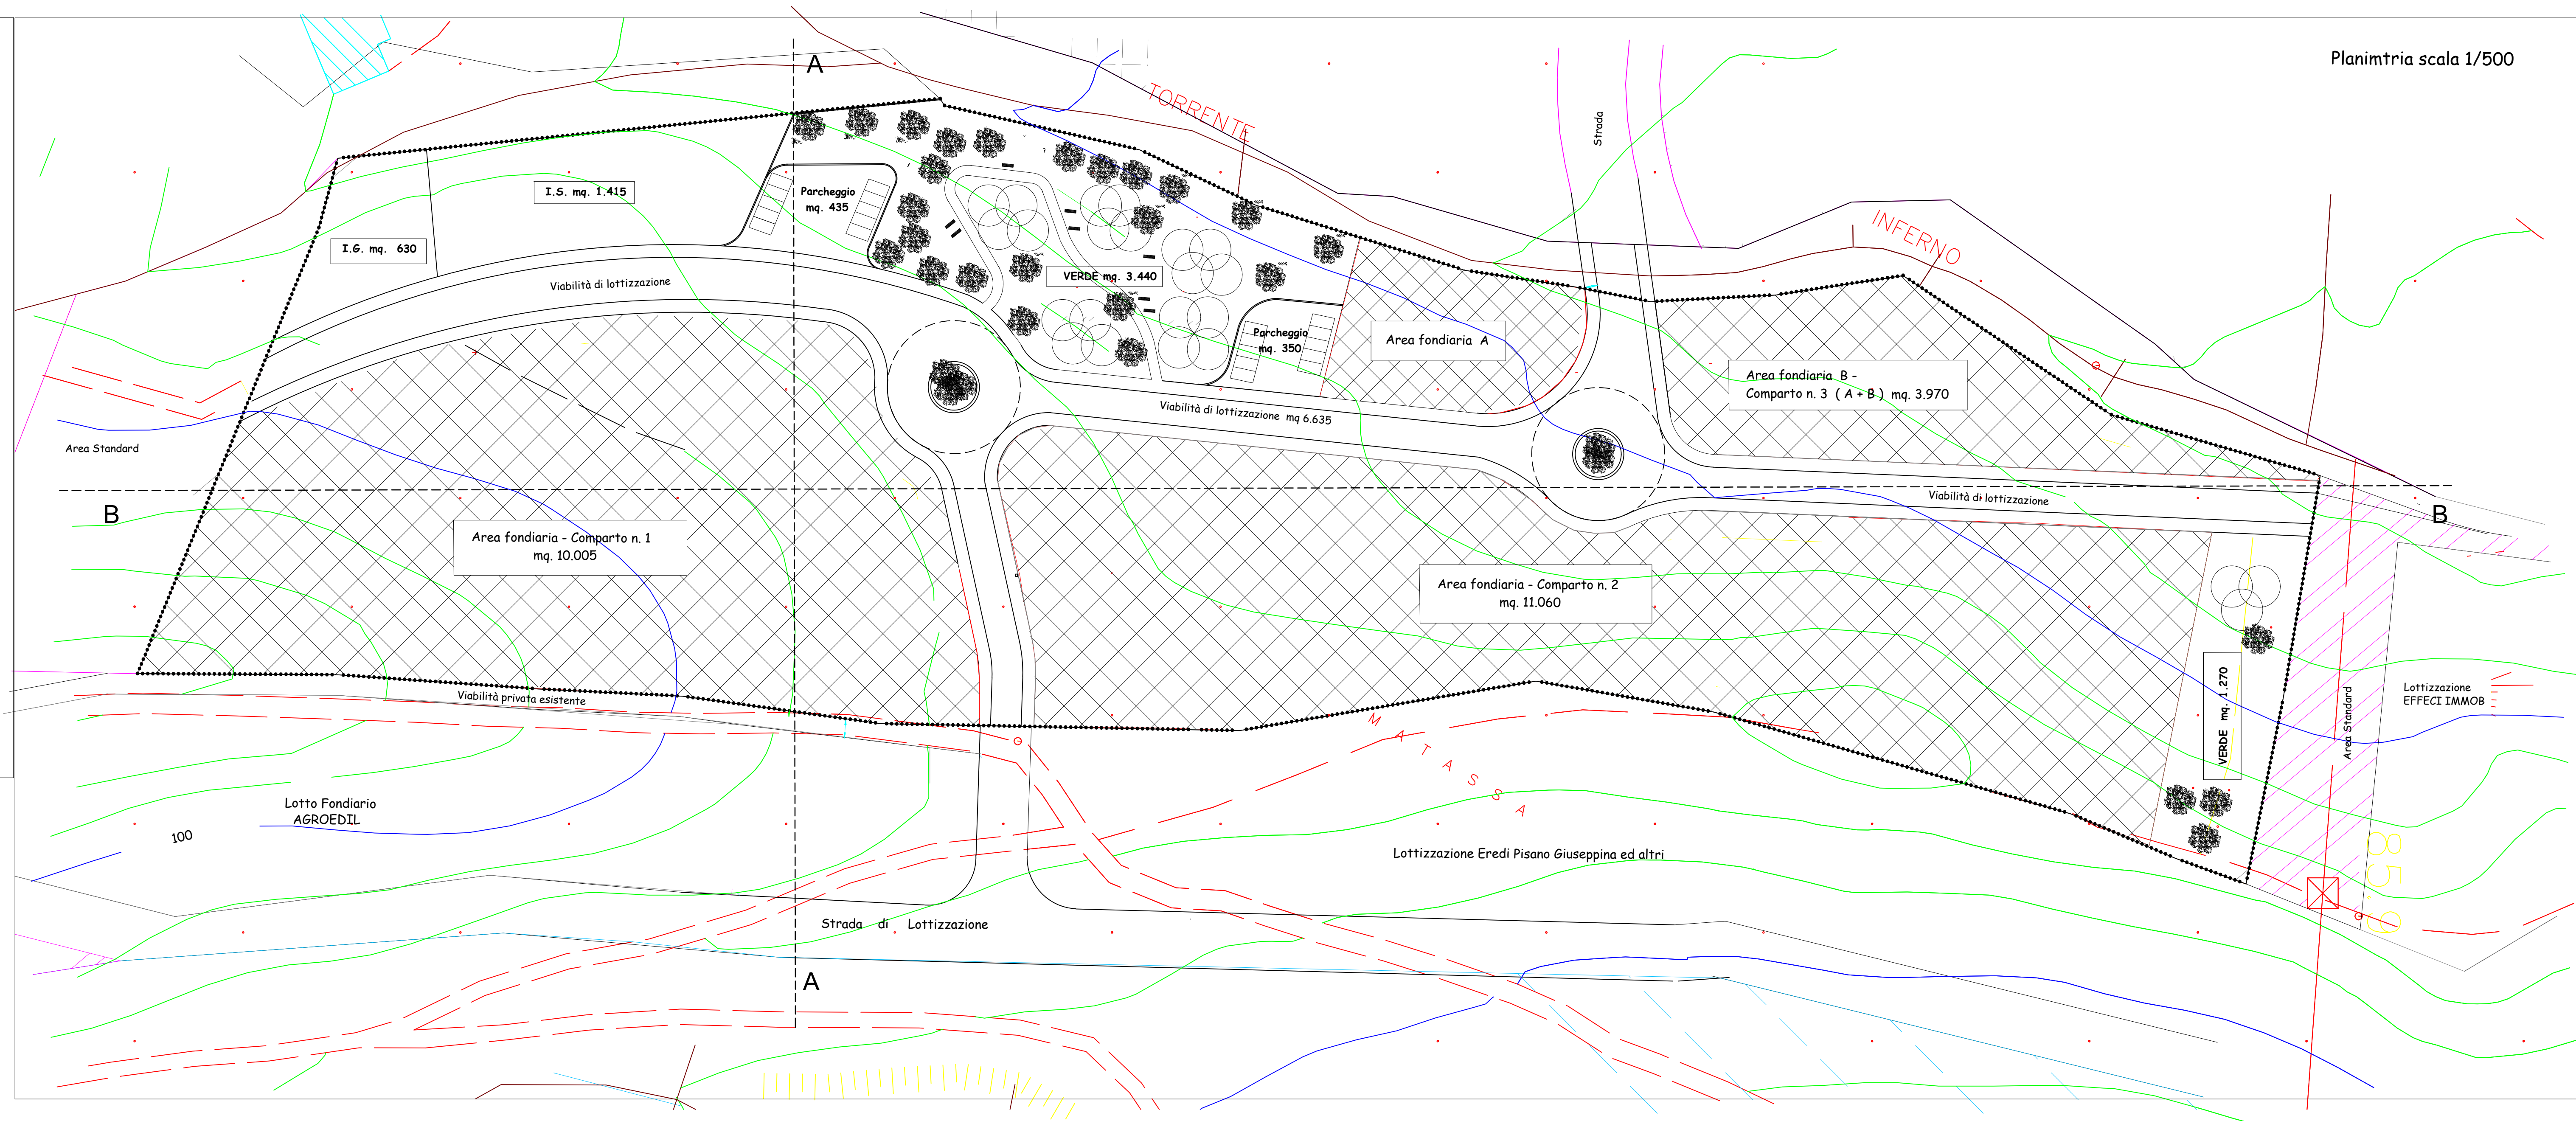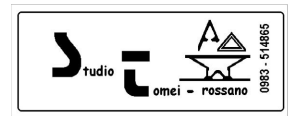

Planimetria scala 1/500

Superficie territoriale	mq. 39.210
Superficie Fondiaria	mq. 25.035
Comparto n. 1	mq. 10.005
Comparto n. 2	mq. 11.060
Comparto n. 3	mq. 3.970
Superficie standard	mq. 7.540
I.S.	mq. 1.415
I.G.	mq. 630
V.A.	mq. 4.710
Parcheggio	mq. 785
Viabilità	mq. 6.635

Lottizzazione  
EFFETTI IMMOB.