


**PIANO DI LOTTIZZAZIONE
CONVENZIONATA**


LOCALITA': MATASSA
PROPRIETA': GUARASCI RAFFAELLA

PROGETTO
Giuseppe TOMEI ingegnere

NO.	SCALA	ALLEGATO
7	1:500	LOTTI FONDARI

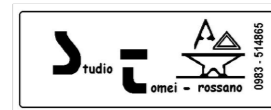

ROSSANO CS

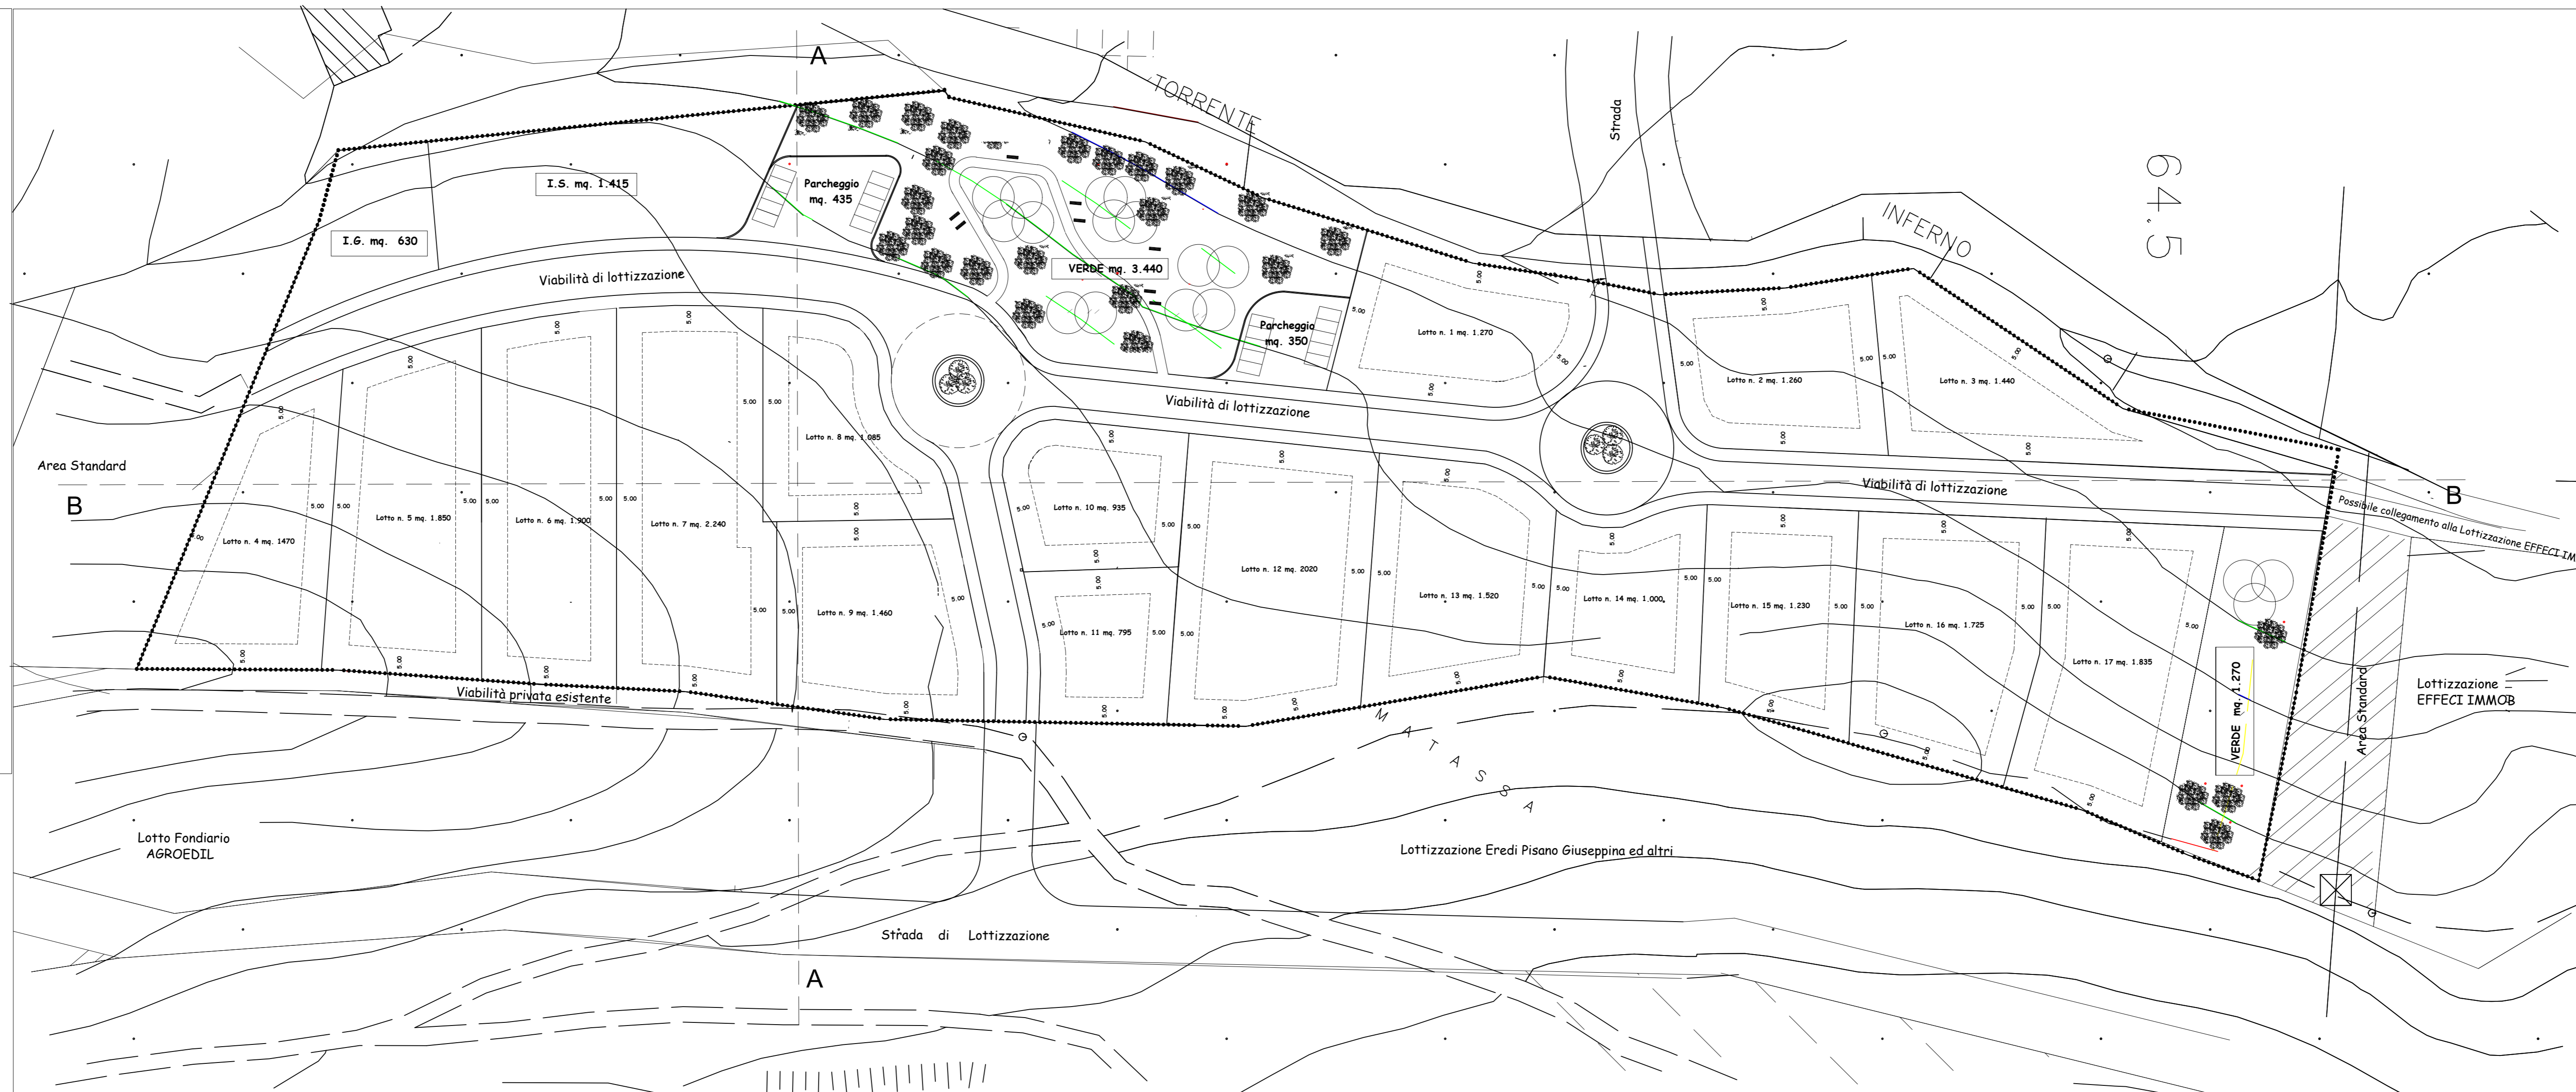

Superficie territoriale mq. 39.210
Superficie Fondiaria mq. 25.035
Comparto n. 1 mq. 10.005
Comparto n. 2 mq. 11.060
Comparto n. 3 mq. 3.970

Superficie standard mq. 7.540
I.S. mq. 1.415
I.G. mq. 630
V.A. mq. 4.710
Parcheggio mq. 785
Viabilità mq. 6.635

Tabella lotti fondari

Lotto n.	Superficie mq.	Volume mc.
1	1.270	1.789,43
2	1.280	1.775,34
3	1.440	2.028,96
4	1.470	2.071,23
5	1.850	2.606,65
6	1.900	2.677,10
7	2.240	3.156,16
8	1.085	1.528,78
9	1.460	2.057,14
10	935	1.317,41
11	795	1.120,15
12	2.020	2.846,18
13	1.520	2.141,68
14	1.000	1.409,00
15	1.230	1.733,07
16	1.725	2.430,52
17	1.635	2.585,53
TOTALE	25.035	35.274,31