


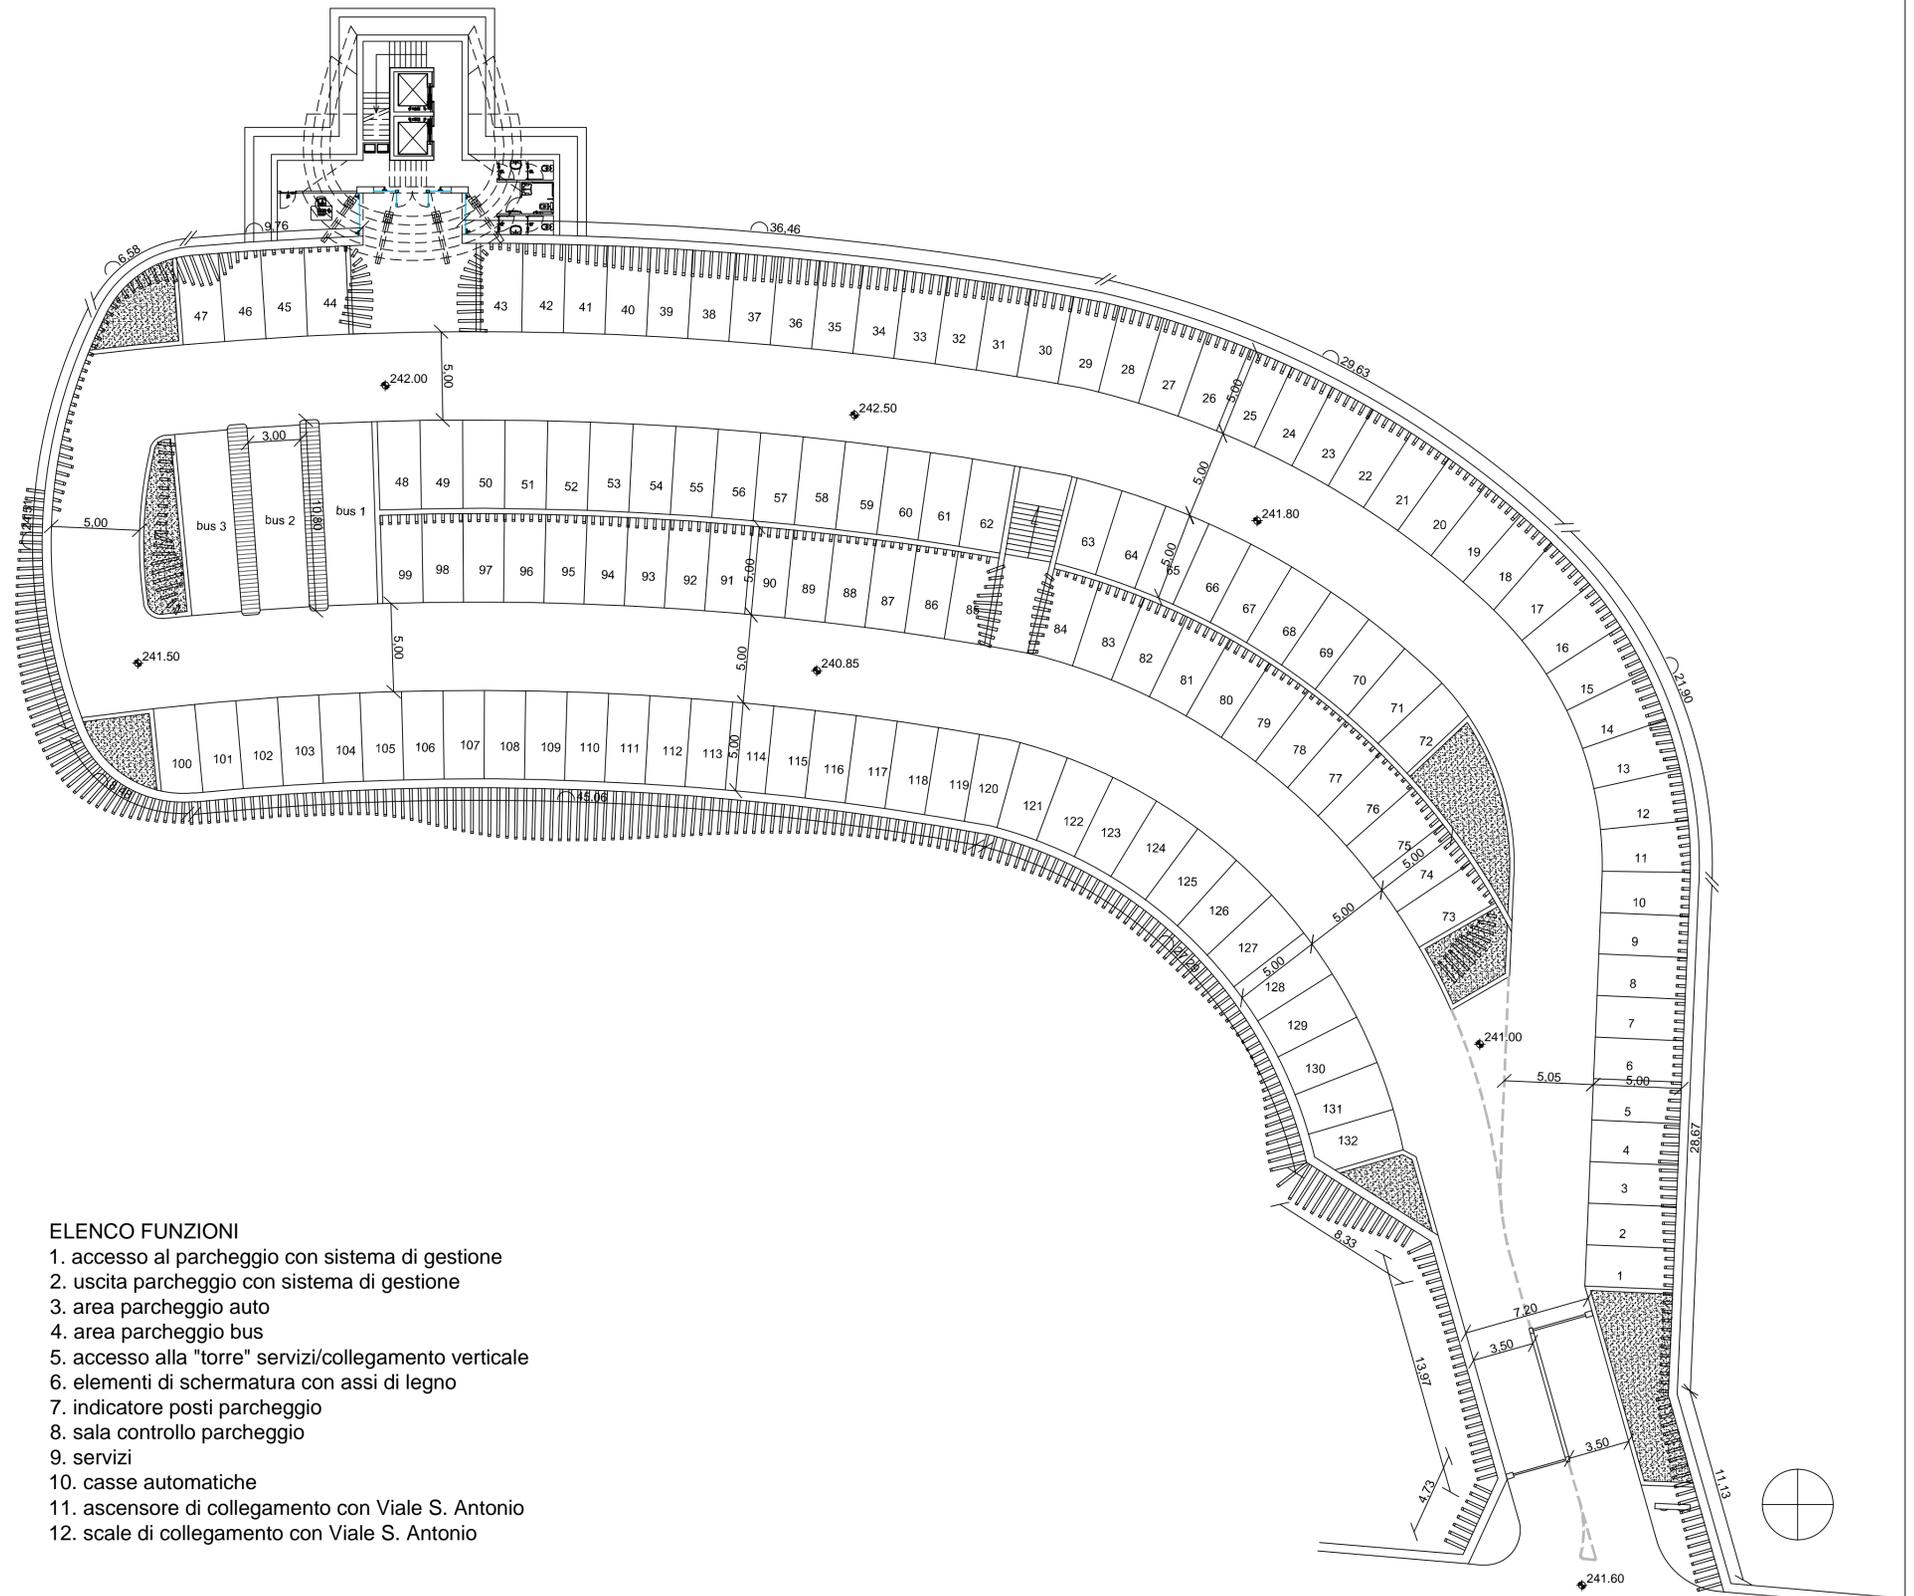


planimetria generale area di aprcheggio



ELENCO FUNZIONI

1. accesso al parcheggio con sistema di gestione
2. uscita parcheggio con sistema di gestione
3. area parcheggio auto
4. area parcheggio bus
5. accesso alla "torre" servizi/collegamento verticale
6. elementi di schermatura con assi di legno
7. indicatore posti parcheggio
8. sala controllo parcheggio
9. servizi
10. casse automatiche
11. ascensore di collegamento con Viale S. Antonio
12. scale di collegamento con Viale S. Antonio

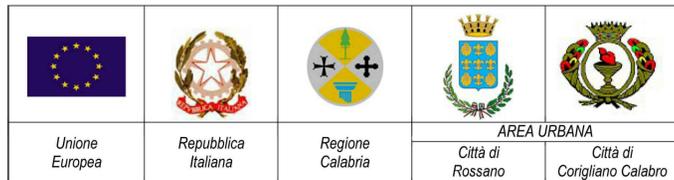

PROGRAMMA OPERATIVO REGIONALE CALABRIA FESR 2007 - 2013
 ASSE VIII "CITTA', AREE URBANE E SISTEMI TERRITORIALI"
 Delibera G.R. n.11 del 13.01.2010 Convenzione stipulata in data 22.03.2010

PROPOSTA MIGLIORATIVA
PARCHEGGIO S. ANTONIO A SERVIZIO DELLA
STRUTTURA PER LO SPORT ED IL TEMPO LIBERO
E PER ALBERGO DIFFUSO IN CONCOMITANZA CON
FERMATA MEZZI PUBBLICI

OPERA N.24 CODICE CUP I81110000010008 CODICE CIG (SIMOG) 3277978105
PROGETTO DEFINITIVO
 ai sensi del D.P.R. 207/2010 artt. 24-32

DATA
 dicembre 2012 TAV. **A09**



L'IMPRESA	R.T.P.
<p>IMPRESA LL.PP. CASCIARO LEONARDO Via Capri - Tel. 0983.857015 Fax 857525 87064 CORIGLIANO CALABRO (CS) Part. IVA 01017070788 Cod. Fisc. CSC LRD 54R11 D005P</p>	<p>MARIO G.S. GIUDICE - ARCHITETTO - SABATO MASSIMO CUOCO - ARCHITETTO - LUCA CORAGGIO - ARCHITETTO - ANTONELLA TRIMARCO - ARCHITETTO - FRANCESCO ABOSSIDA - INGEGNERE -</p>