



1: Via XX Settembre - Planimetria 1:200 - SDF

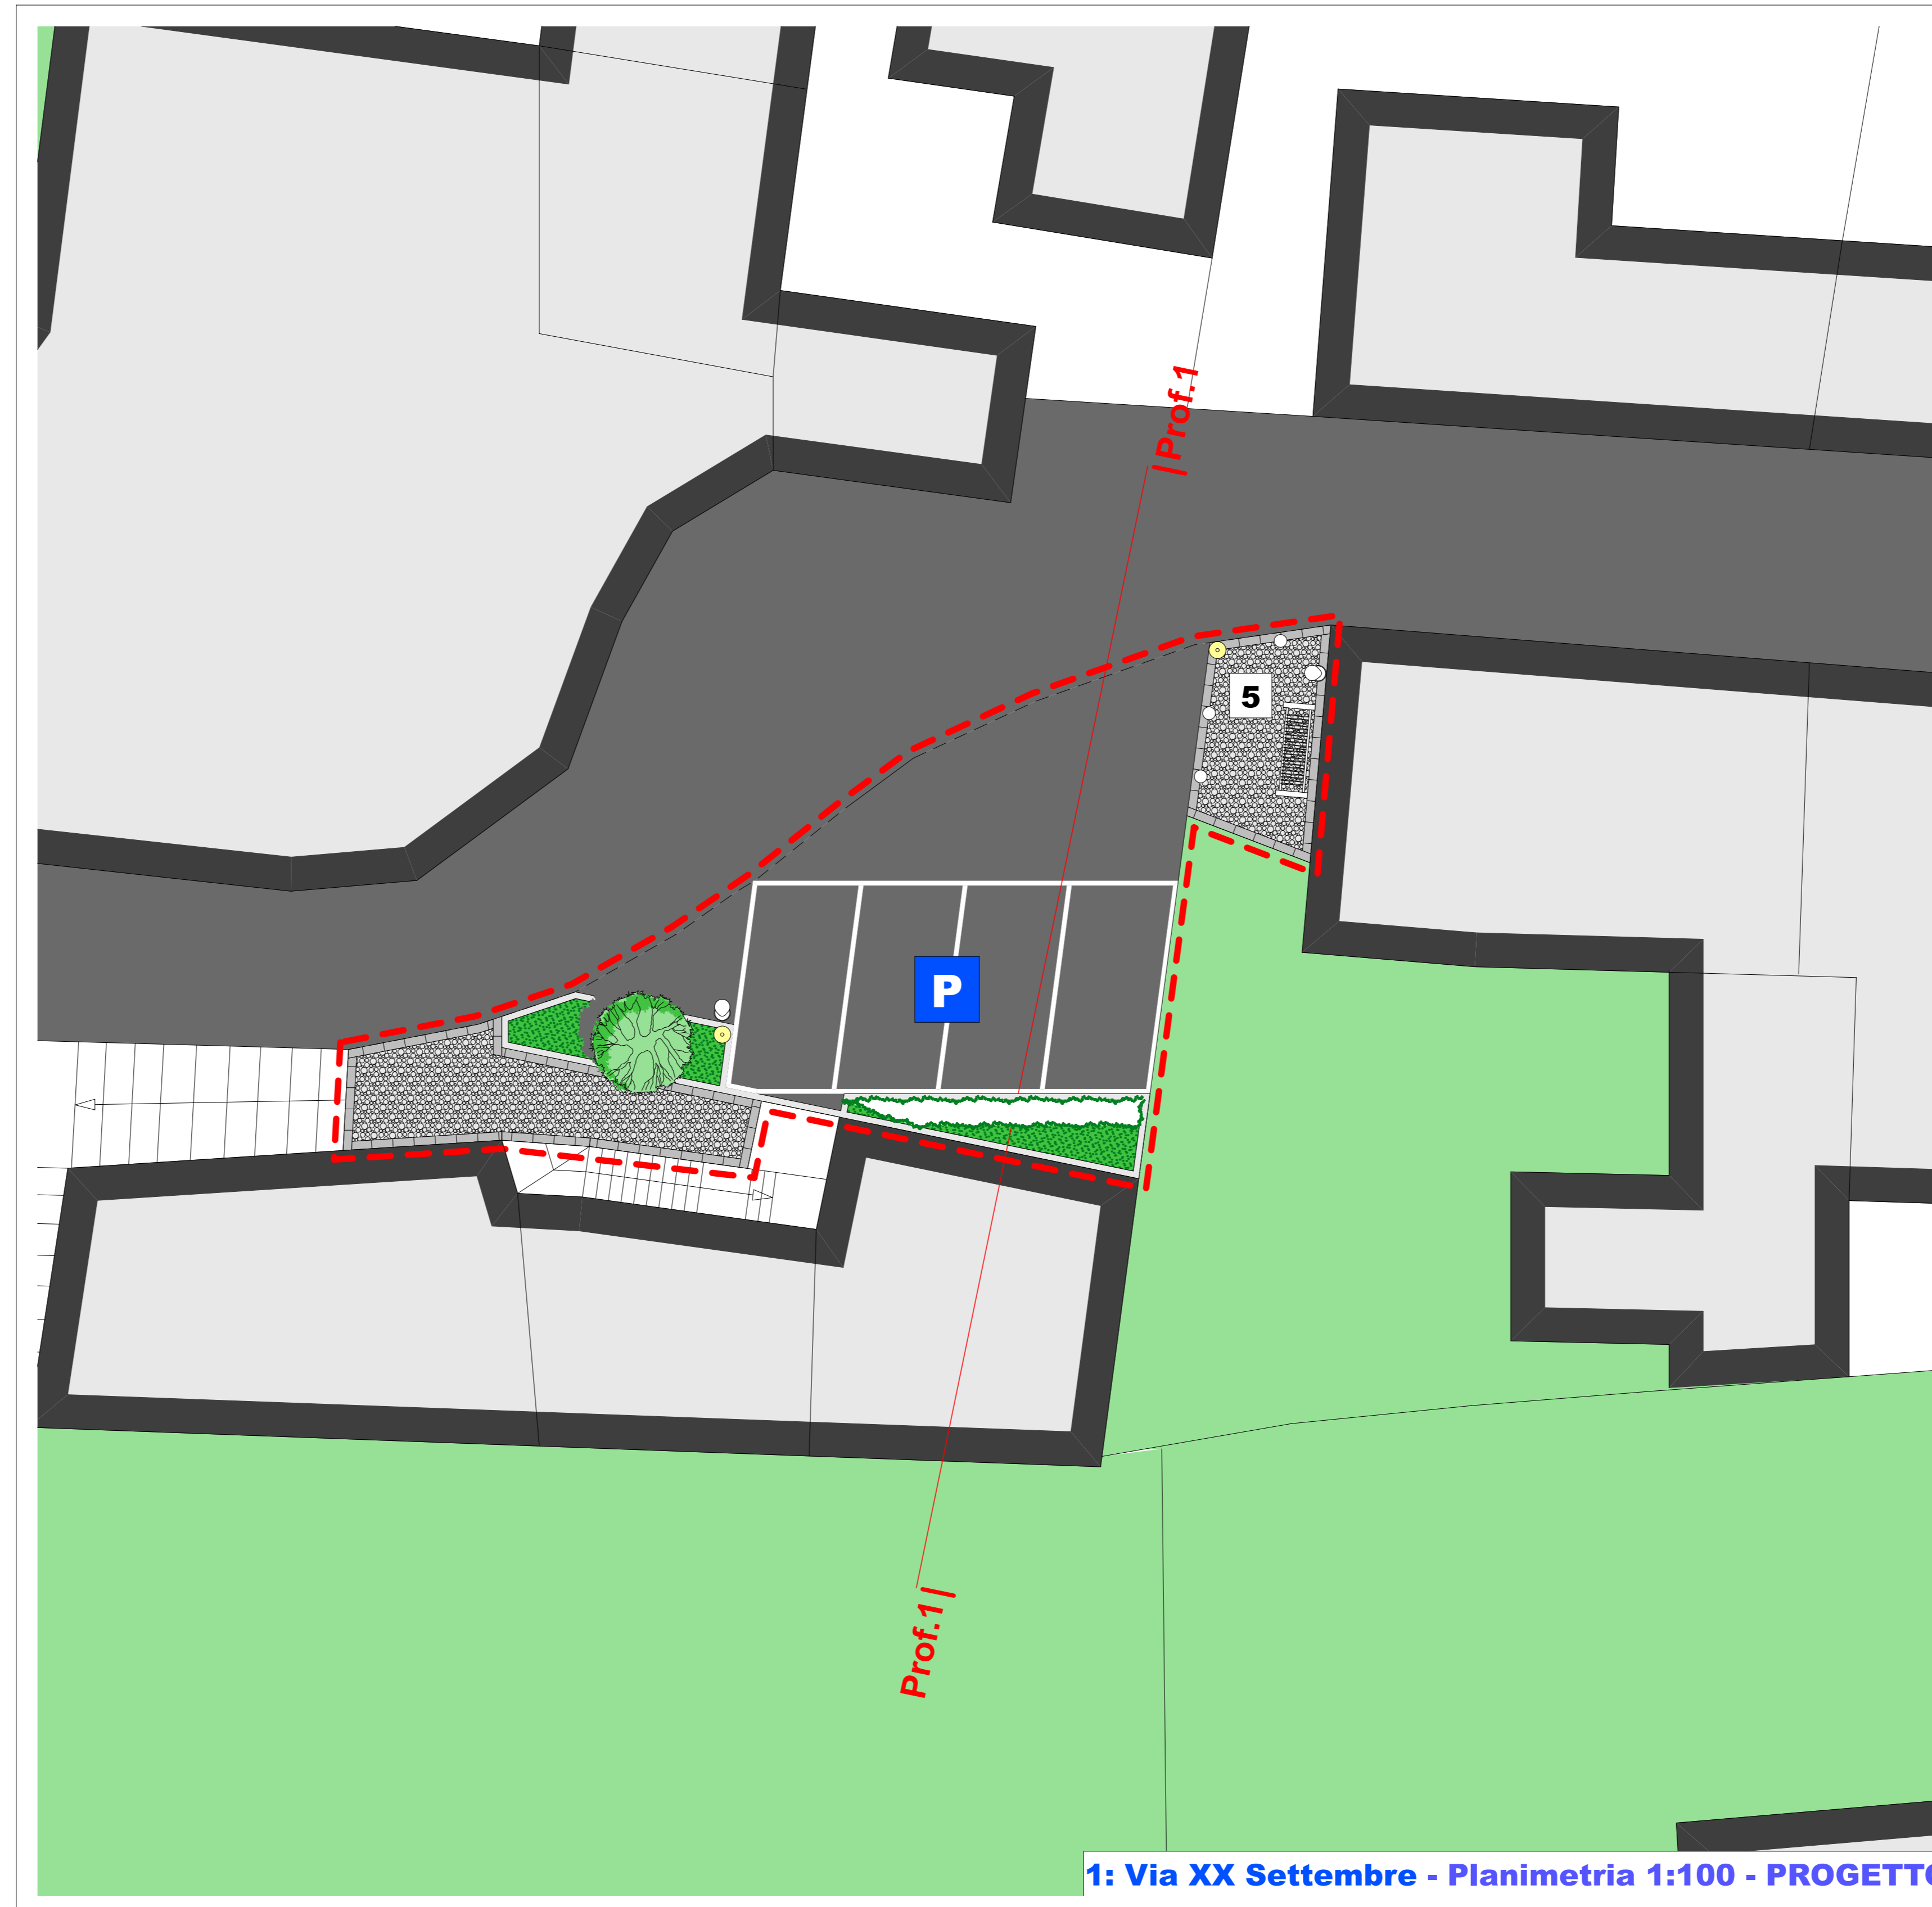

1: Via XX Settembre - Planimetria 1:100 - PROGETTO

- 1 area pedonale
- 2 area a verde
- 3 gradonata/cordonata
- 4 area carrabile
- 5 area bici

Limite intervento

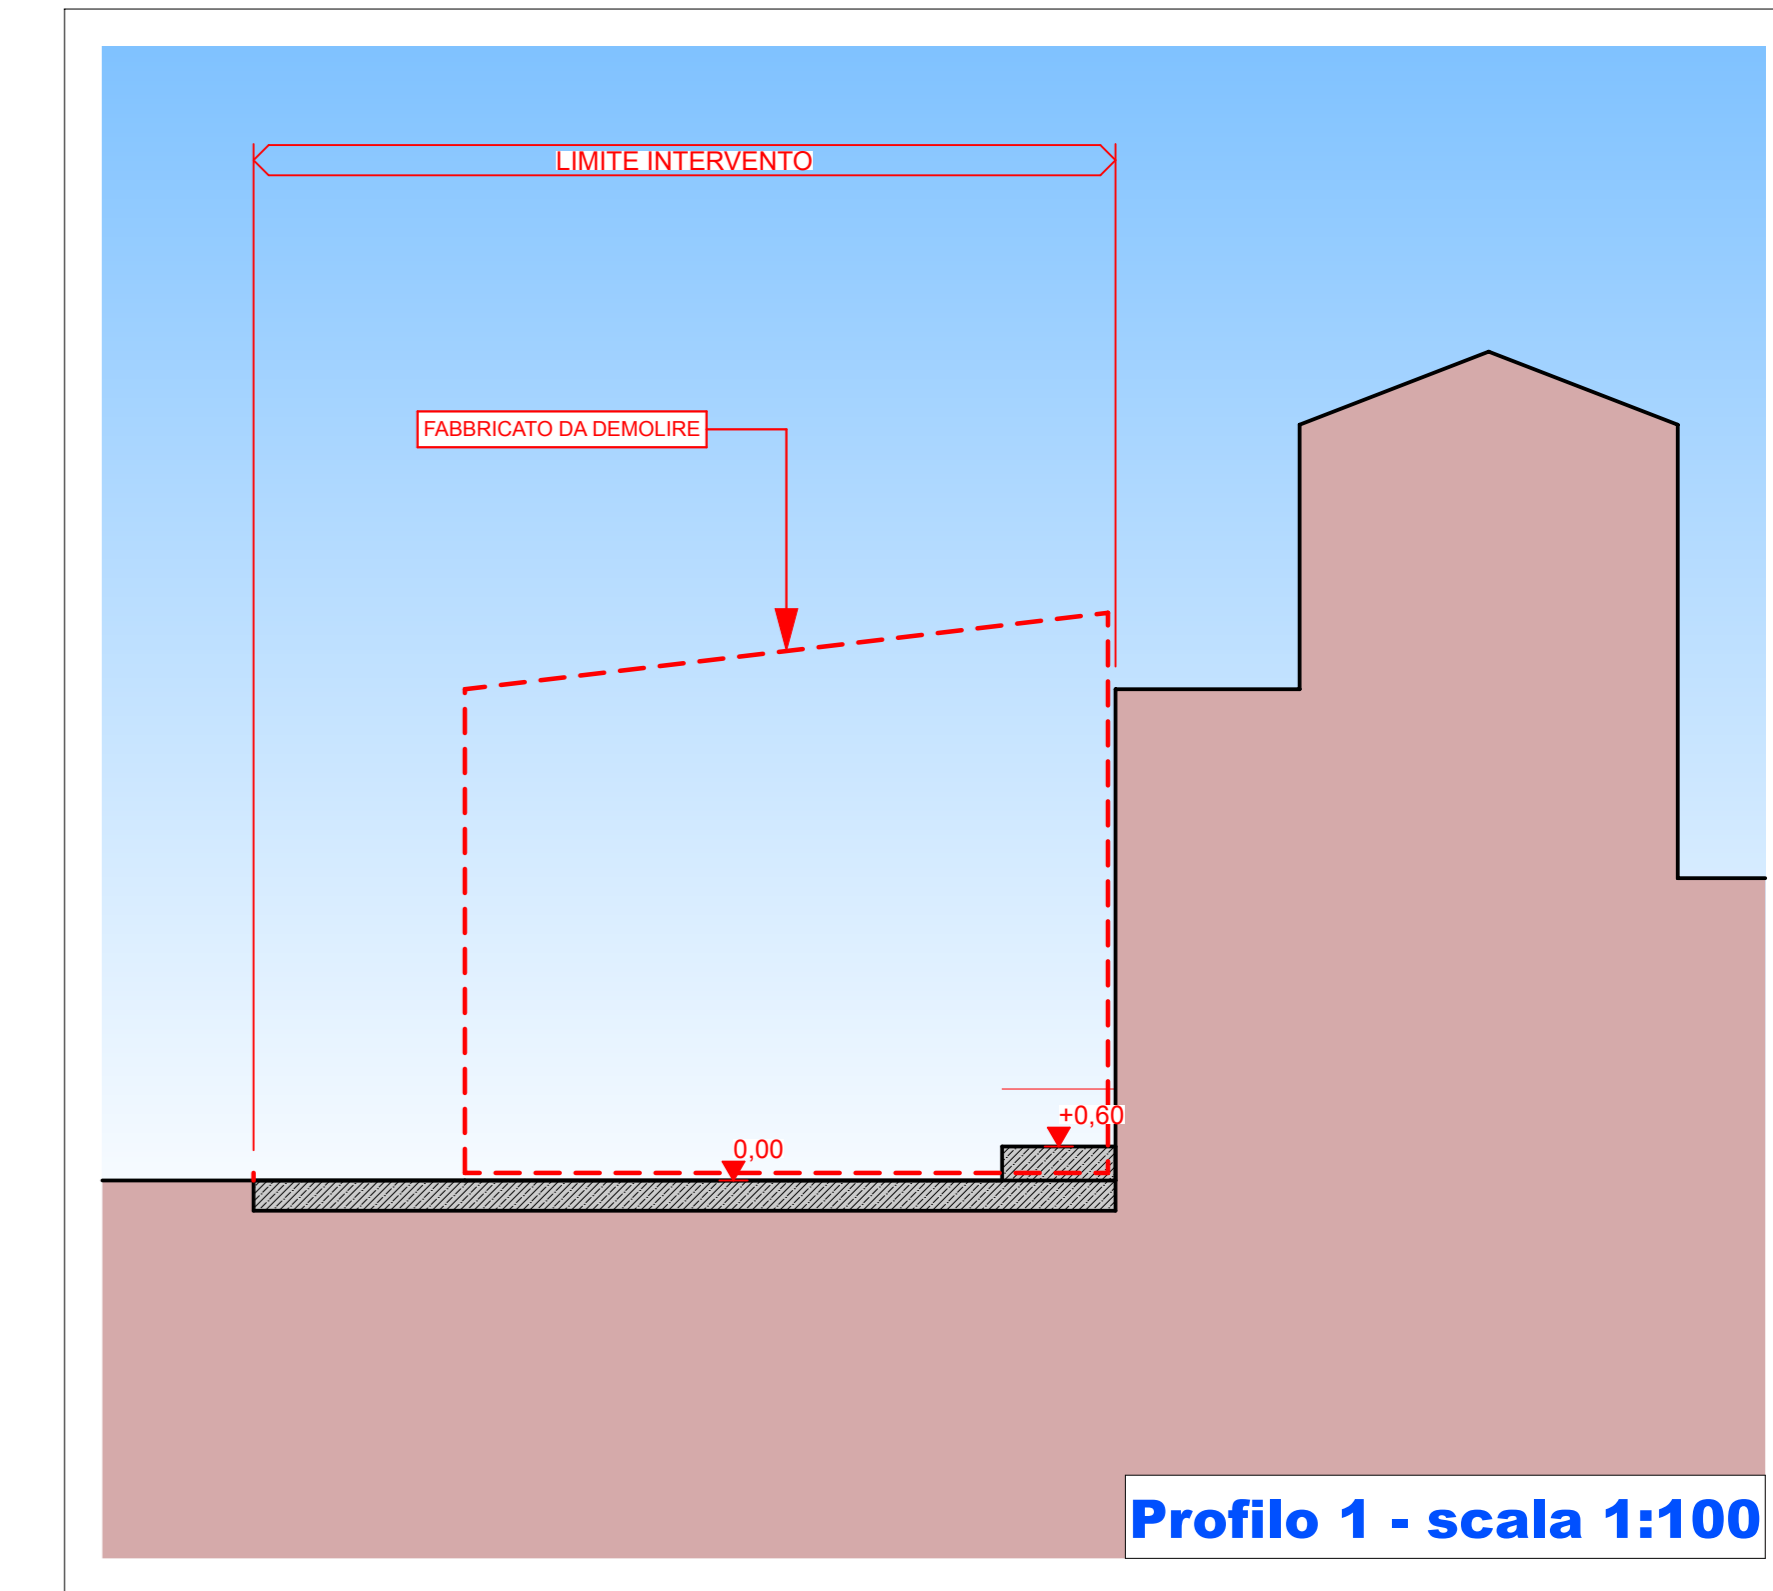

Profilo 1 - scala 1:100

Unione Europea	Repubblica Italiana	Regione Calabria	AREA URBANA Città di Rossano - Città di Corigliano Calabro	
PROGRAMMA OPERATIVO REGIONALE CALABRIA FESR 2007 - 2013 ASSE VIII "CITTA', AREE URBANE E SISTEMI TERRITORIALI" PROGETTO INTEGRATO DI SVILUPPO URBANO (P.I.S.U.) <small>Delibera G. R. n. 11 del 13.07.2010 - Convenzione stipulata in data 22.03.2010</small>				

Linea di Intervento 8.1.1.1

COMUNE DI ROSSANO

PISU - SISTEMA INTEGRATO BENI CULTURALI, AMBIENTALI E PAESAGGISTICI DI ROSSANO

Progetto:

Rivitalizzazione centro storico - intervento di eliminazione barriere architettoniche, riqualificazione e ampliamento viabilità interna centro storico, realizzazione nuovi percorsi pedonali e spazi sociali.
Opera n.32 - Codice CUP I 83 D 120000 80000

Impresa:
Beton Costruzioni s.r.l.
via C.da Toscano, Rossano (CS)

Fase:
Progetto Definitivo

PROGETTAZIONE:

ing. Luigi Vulcano (capogruppo mandatario)
arch. Gianfranco Malara (mandante)
ing. Maria Torchia (mandante)
arch. Francesco Carlo Valentini (mandante)

COLLABORAZIONE:
dott. Andrea Malara

TITOLO TAVOLA:

Intervento 1:
Via XX Settembre
(Sistemazione a Parcheggio)
Pianta SDF - Pianta Progetto - Profilo

TAVOLA N° DATA:

25/05/2013

SCALA: Varie

A9.1