

PRIMA FASE DI LAVORO: Piazza Grotta Ferrata - Chiesa San Nilo

Dopo la riqualificazione della Piazza Grotta Ferrata, il tratto di cantiere compreso tra Piazza Grotta Ferrata e la Chiesa di San Nilo verrà chiuso al traffico. In tale tratto verrà allestita l'area di cantiere con possibilità per i mezzi di cantiere di ingresso da Via San Nilo (lato Nord) e di uscita da Via San Nilo (lato Sud).


GESTIONE VIABILITÀ:

- Per le macchine provenienti da Via San Nilo, giunti in Piazza Grottaferrata obbligo di svolta a sx su Via Umberto I verso Via Minnicelli.
- Lungo Via Umberto I divieto di sosta e di fermata.
- Percorsi pedonali lungo il tratto per i residenti.
- Possibilità di parcheggio per i residenti lungo Via San Nilo e Piazza Grottaferrata riqualificate, parcheggio di fronte Chiesa San Nilo e nei vicoli adiacenti.

LEGENDA

- RECINZIONE
- PARCHEGGIO
- ACCESSO PEDONALE
- ACCESSO MEZZI
- AREA DI STOCCAGGIO
- BARACCAMENTI E SERVIZI
- PERCORSI PEDONALI PROTETTI
- PERCORSI CARRABILE PROVVISORIO PER I SOLI RESIDENTI

SEGNALETICA

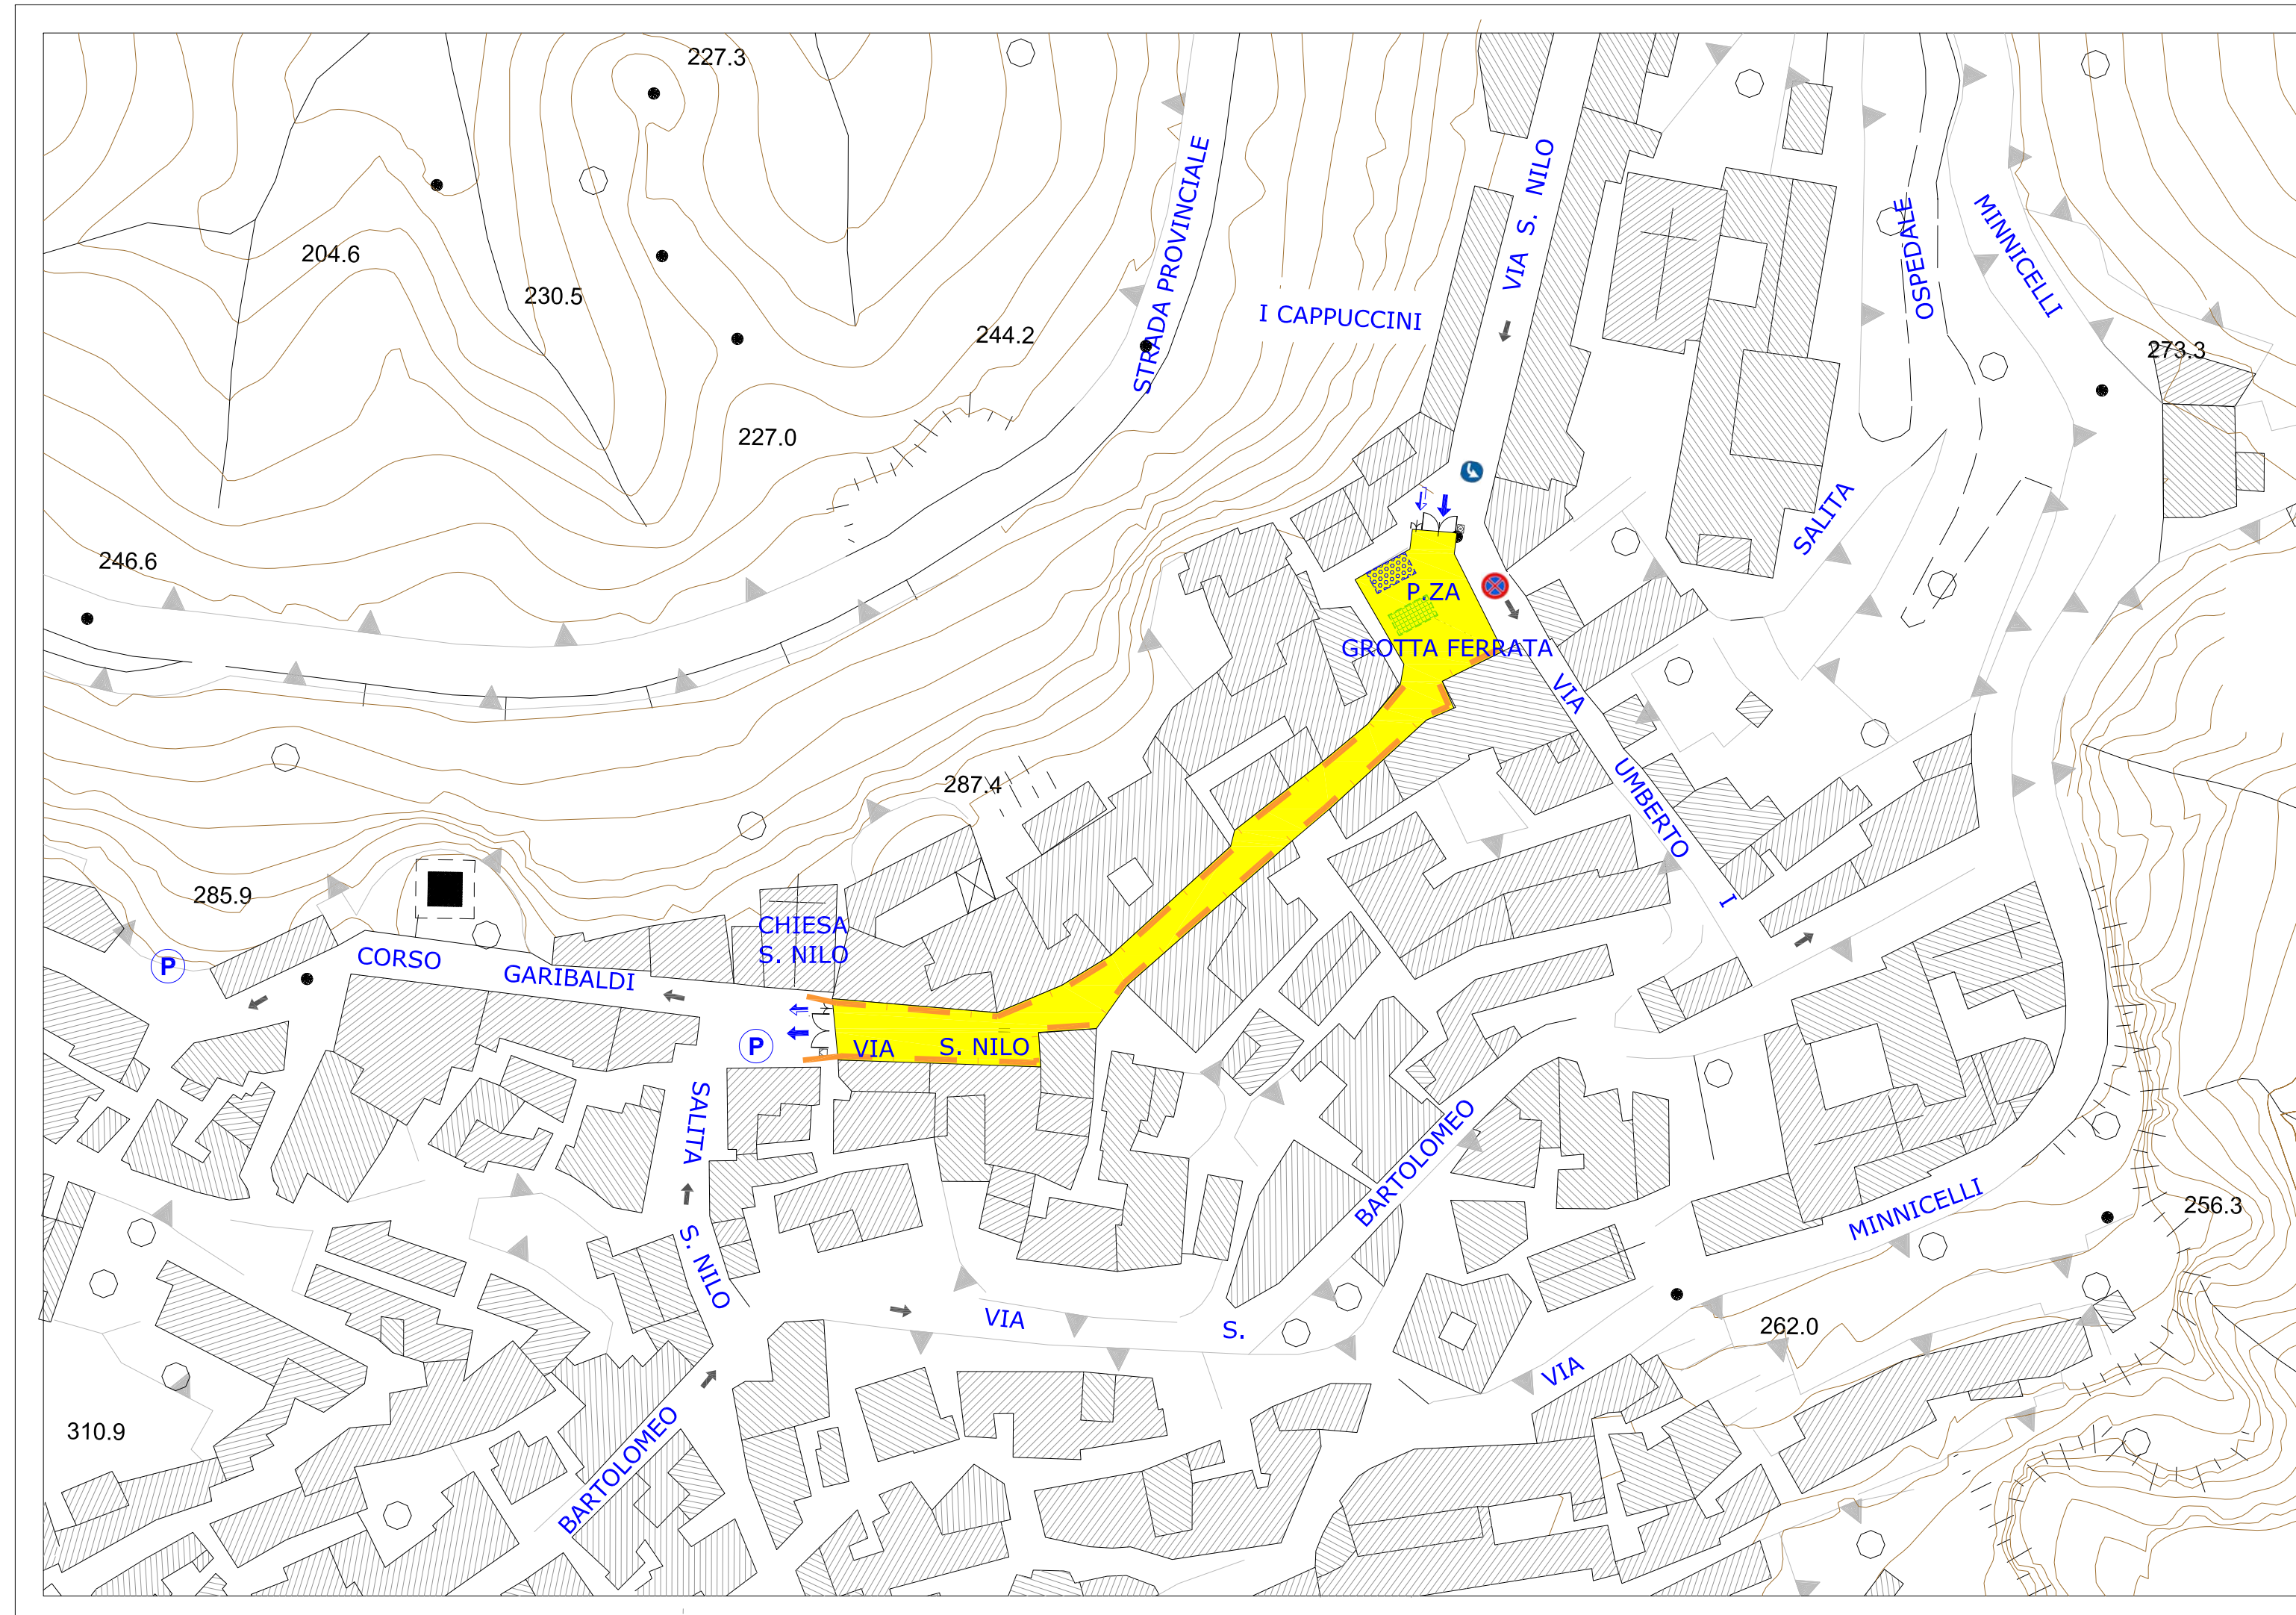

Unione Europea	Repubblica Italiana	Regione Calabria	AREA URBANA	
			Città di Rossano	Città di Corigliano Calabro
PROGRAMMA OPERATIVO REGIONALE CALABRIA FESR 2007 - 2013				
ASSE VIII "CITTÀ, AREE URBANE E SISTEMI TERRITORIALI"				
PROGETTO INTEGRATO DI SVILUPPO URBANO (P.I.S.U.)				
Delibera G. R. n. 11 del 13.01.2010			Convenzione stipulata in data 22.03.2010	

Linea di Intervento 8.1.1.1

COMUNE DI ROSSANO

PISU - SISTEMA INTEGRATO BENI CULTURALI, AMBIENTALI E PAESAGGISTICI DI ROSSANO

Progetto:

Rivitalizzazione centro storico - intervento di eliminazione barriere architettoniche, riqualificazione e ampliamento viabilità interna centro storico, realizzazione nuovi percorsi pedonali e spazi sociali.
Opera n.32 - Codice CUP I 83 D 120000 80000

Impresa:
Beton Costruzioni s.r.l.
via C.da Toscano, Rossano (CS)

Fase:
Progetto Definitivo

PROGETTAZIONE:

ing. Luigi Vulcano (capogruppo mandatario)
arch. Gianfranco Malara (mandante)
ing. Maria Torchia (mandante)
arch. Francesco Carlo Valentini (mandante)

COLLABORAZIONE:

dott. Andrea Malara

TITOLO TAVOLA:

Cantierizzazione Fase 1

TAVOLA N°

PSC3.2

DATA:

SCALA:

1:1000