

TERZA FASE DI LAVORO: Da spiazza casa Castagnaro a Porta dell'Acqua - Parcheggio - Primo tratto Via Vittorio Emanuele.

Dopo l'esecuzione e l'apertura al traffico del secondo tratto, verrà allestita area di cantiere nel tratto indicato con possibilità per i mezzi di cantiere di ingresso da Via Corso Garibaldi (lato Nord) e di uscita da Corso Garibaldi (lato Sud).

GESTIONE VIABILITA':


- Per le macchine provenienti da Via San Nilo permane l'obbligo di svolta a sx su via Salita San Nilo verso Via San Bartolomeo, verrà integrata la cartellonistica indicando tratto di strada (Corso Garibaldi) senza uscita per lavori in corso, accesso consentito solo ai residenti
- Lungo Via Salita San Nilo e lungo il tratto di Corso Garibaldi riqualificato nella fase 2 : divieto di sosta e di fermata.
- Percorsi pedonali lungo il tratto per i residenti
- Possibilità di parcheggio per i residenti lungo Corso Garibaldi e parcheggio casa Castagnaro riqualificati e nei vicoli adiacenti.
- Varranno adottate chiusure parziali lungo il tratto per consentire entrata e uscita da Corso Garibaldi per i residenti e comando carabinieri di Cozzo Interzati.
- Chiusura temporanea primo tratto Via Vittorio Emanuele per la riqualificazione; per i residenti di Carminello, Ciglio della Torre, Gelso accesso alternativo da Via Martucci.
- Pulizia delle aree da polveri e detriti.

A fine lavori si provvederà alla posa in opera della segnaletica orizzontale e verticale a regolamentare la circolazione definitiva.

LEGENDA

SEGNALETICA

- RECINZIONE
- PARCHEGGIO
- ACCESSO PEDONALE
- ACCESSO MEZZI
- AREA DI STOCCAGGIO
- BARACCAMENTI E SERVIZI
- PERCORSI PEDONALI PROTETTI
- PERCORSI CARRABILE PROVVISORIO PER I SOLI RESIDENTI

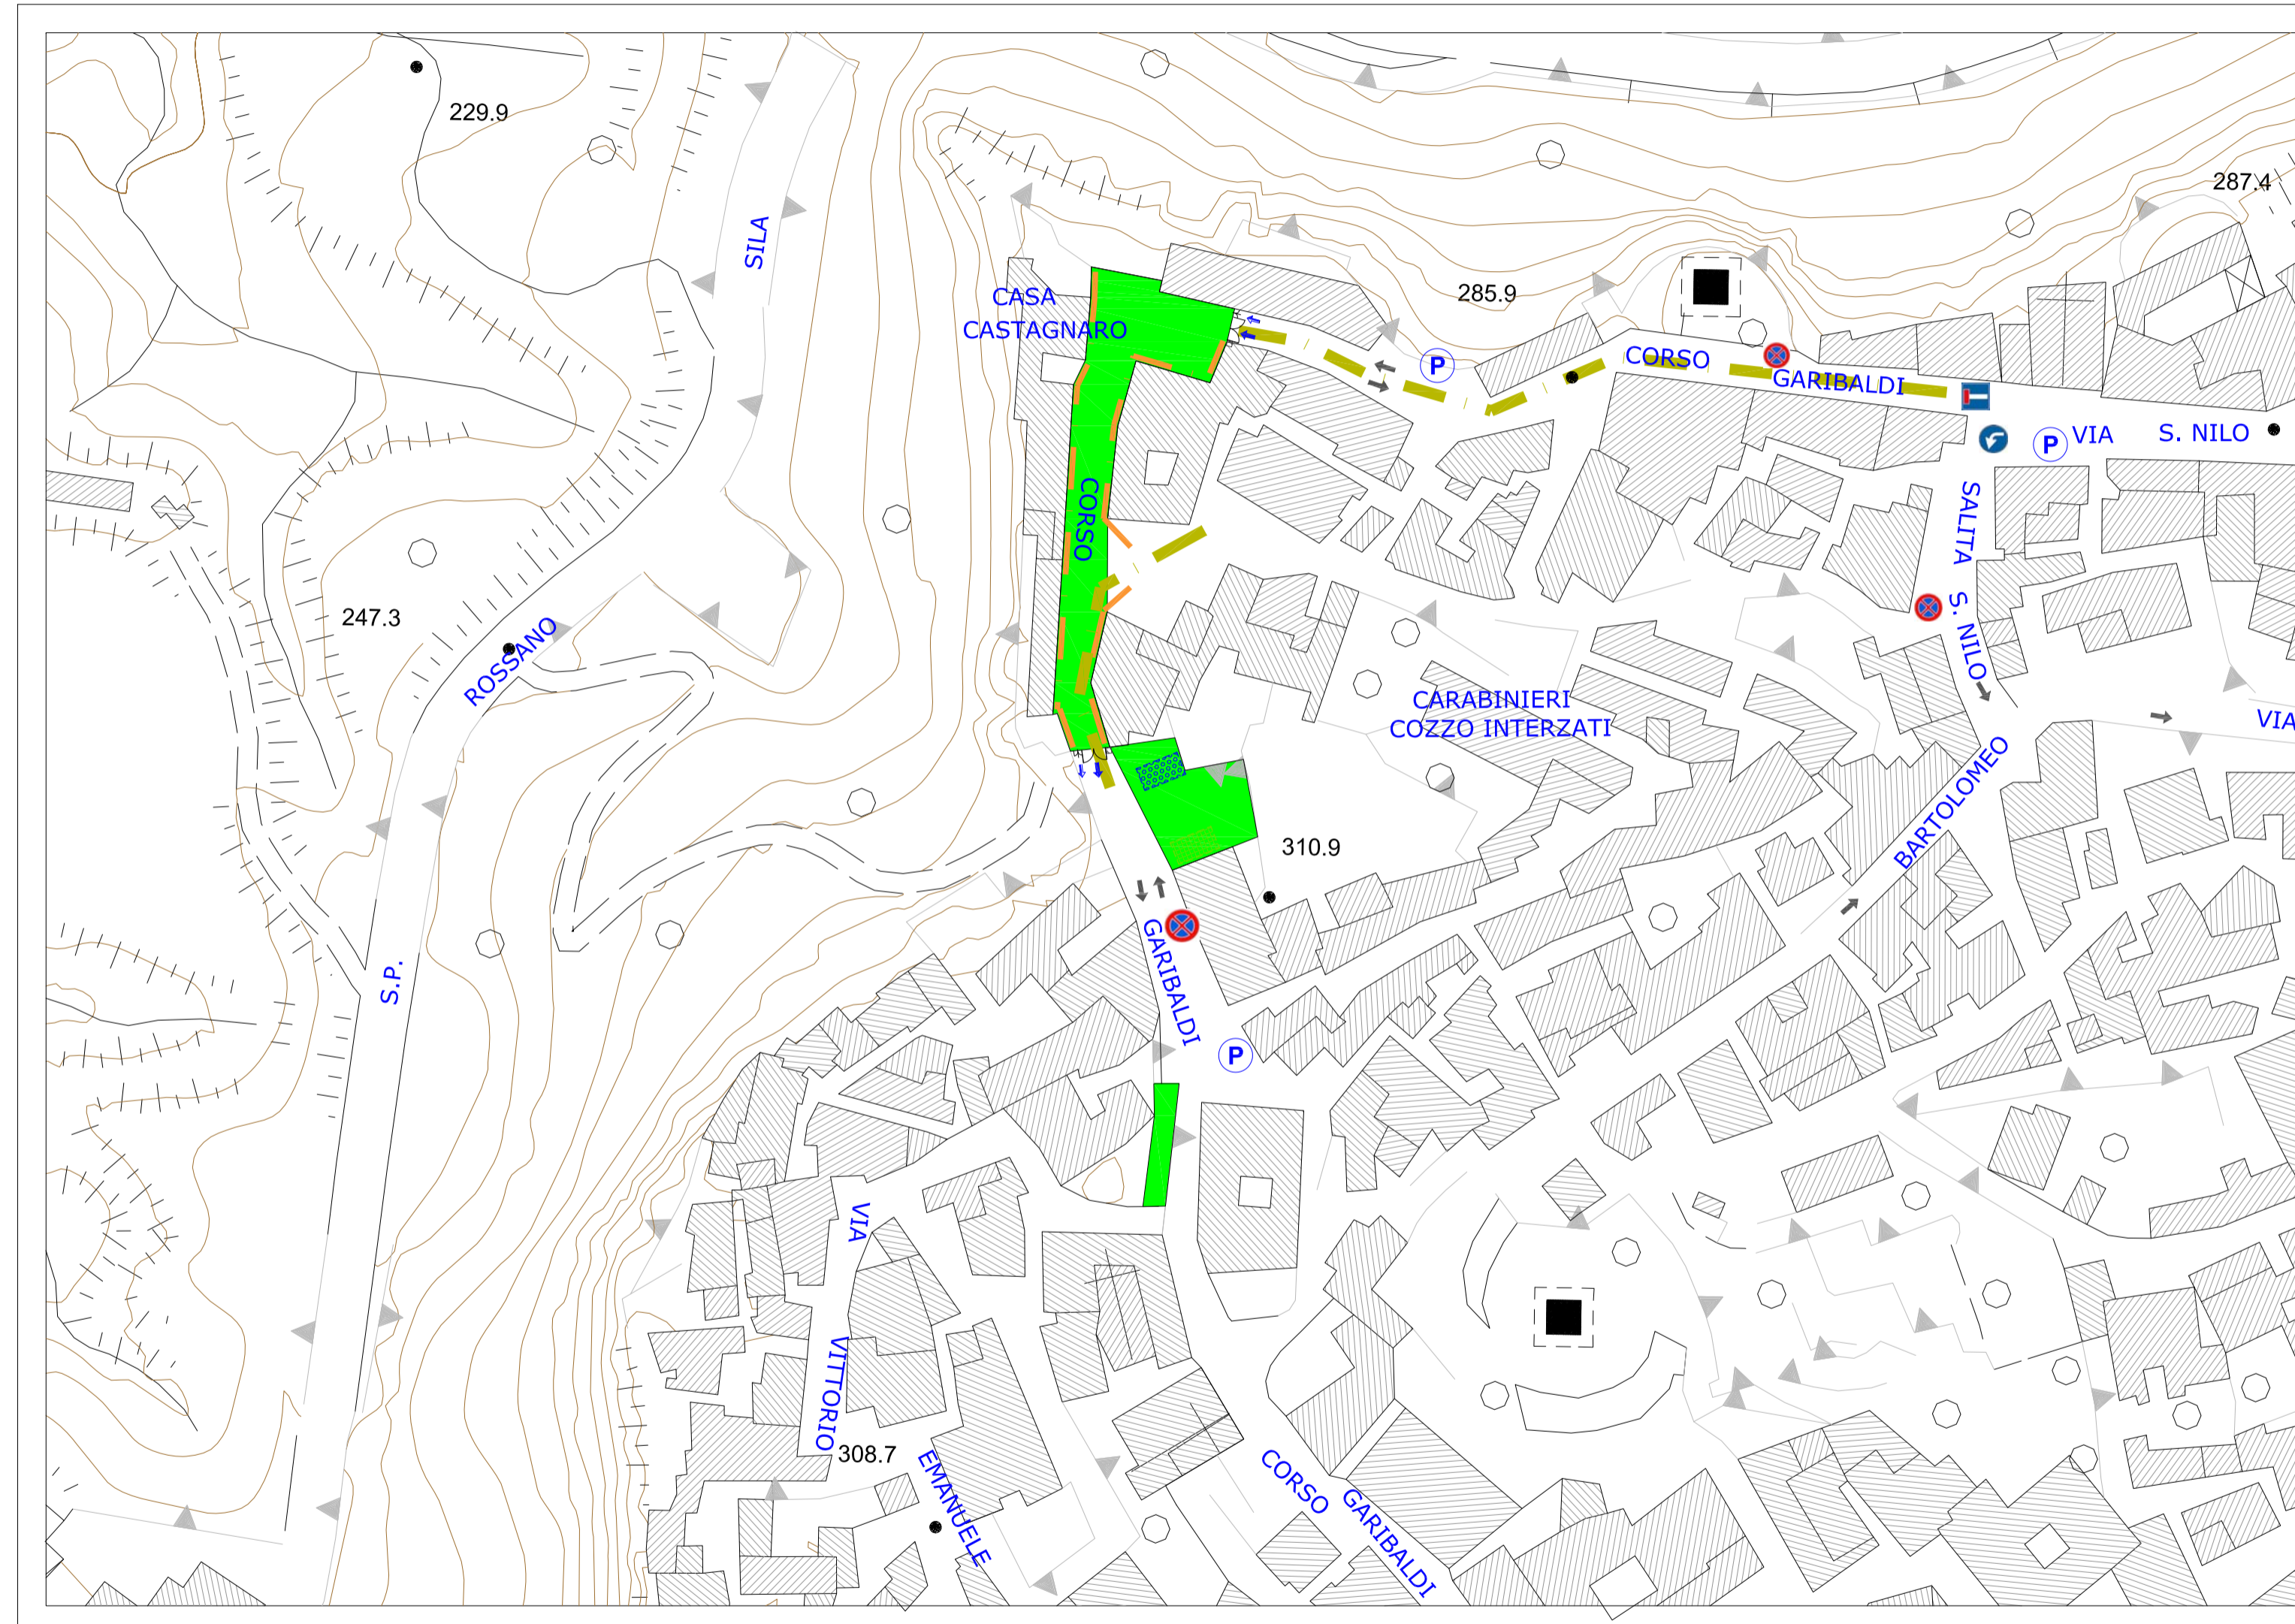

Unione Europea	Repubblica Italiana	Regione Calabria	AREA URBANA	
			Città di Rossano	Città di Corigliano Calabro
PROGRAMMA OPERATIVO REGIONALE CALABRIA FESR 2007 - 2013				
ASSE VIII "CITTA', AREE URBANE E SISTEMI TERRITORIALI"				
PROGETTO INTEGRATO DI SVILUPPO URBANO (P.I.S.U.)				
Delibera G. R. n. 11 del 13.01.2010			Convenzione stipulata in data 22.03.2010	

Linea di Intervento 8.1.1.1

COMUNE DI ROSSANO

PISU - SISTEMA INTEGRATO BENI CULTURALI, AMBIENTALI E PAESAGGISTICI DI ROSSANO

Progetto:

Rivitalizzazione centro storico - intervento di eliminazione barriere architettoniche, riqualificazione e ampliamento viabilità interna centro storico, realizzazione nuovi percorsi pedonali e spazi sociali.
Opera n.32 - Codice CUP I 83 D 120000 80000

Impresa:
Beton Costruzioni s.r.l.
via C.da Toscano, Rossano (CS)

Fase:
Progetto Definitivo

PROGETTAZIONE:

ing. Luigi Vulcano (capogruppo mandatario)
arch. Gianfranco Malara (mandante)
ing. Maria Torchia (mandante)
arch. Francesco Carlo Valentini (mandante)

COLLABORAZIONE:

dott. Andrea Malara

TITOLO TAVOLA:

Cantierizzazione Fase 3

TAVOLA N°

PSC3.4

DATA:

SCALA:

1:1000